




Variante 1, Regelschnitt LSW

Holz

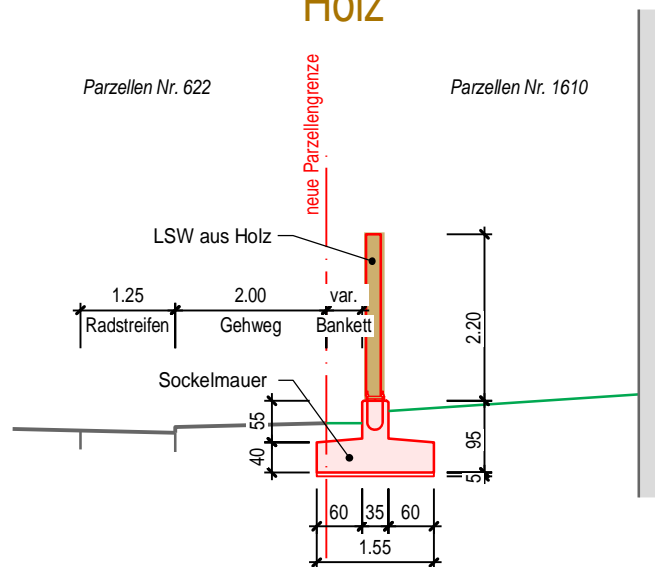

Variante 2, Regelschnitt LSW

Glas

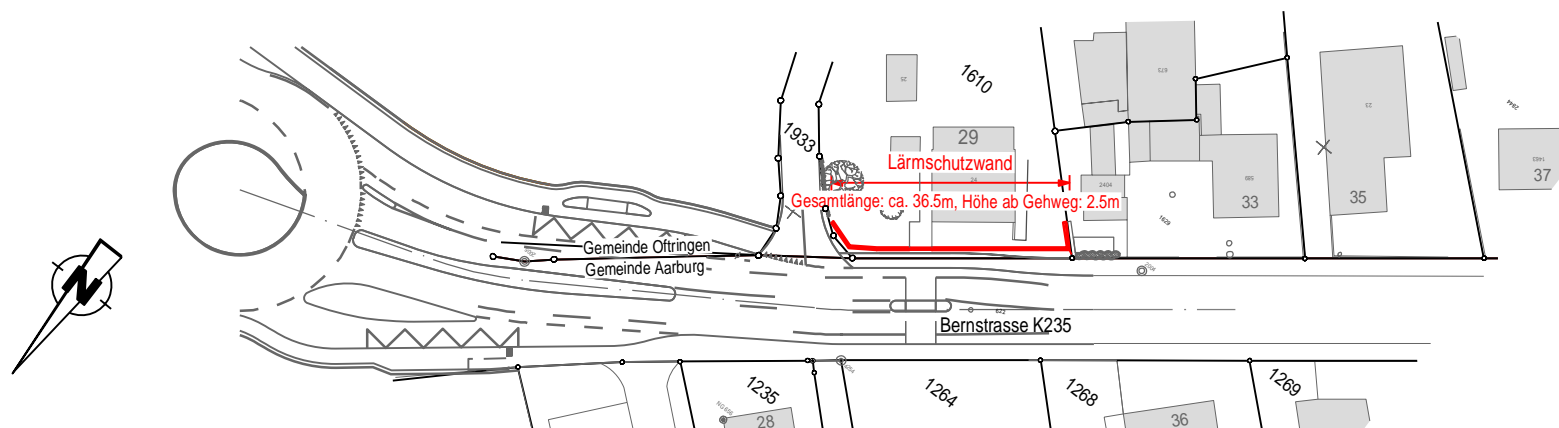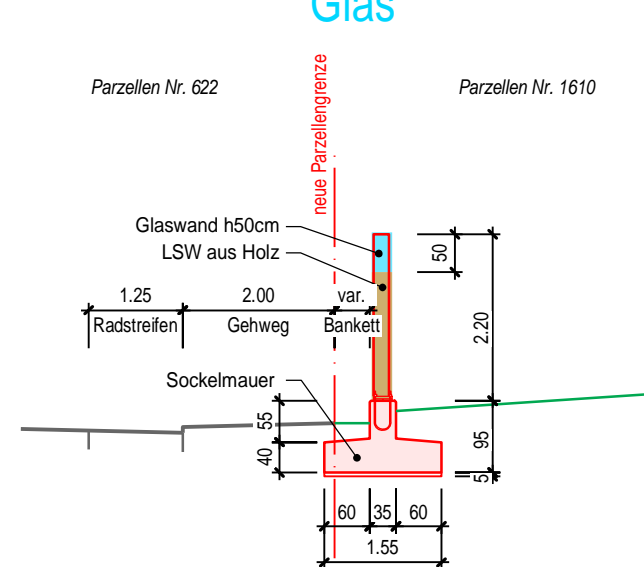

Bauwerks-Nr L-00217	Bauwerks-Name Lärmschutzwand Bernstrasse 29	Achse K235	Kanton AG	Standort Oftringen CH	Baujahr 2017/2018
-------------------------------	---	----------------------	---------------------	---------------------------------	-----------------------------