Normen und Richtlinien:	Planung & Ausführung: ATB Norm 403.001 Dimensionierung: ATB Norm 403.002 Fundation: ATB Norm 403.101 Pfahlkopf & Sockelelement: ATB Norm 403.102 Holz: ATB Norm 403.104 Stahlteile: SN 237 240
Baugrundverhältnisse & Bodeneigenschaften	leicht toniger Kies mit reichlich Sand und Steinen. leicht bindig - kohäsionslos, mittlere Lagerungsdichte.
Ausführende Firmen: Baumeister Betonarbeiten Stahlstützen Holzbauer	 Sustra Tiefbau & Strassen AG, Sursee Brühlmann Metall - Stahlbau AG, Unterkulm Balz Holz AG, Langnau i. E.
Bauzeit:	Oktober 2017 - August 2018
Lärmschutzelemente:	Einheimisches Weisstannenholz
Fundation:	Flachfundation, Breite = 155cm, Dicke = 40cm C30/37 (NPK F) gem. SN EN 206-1:2000
Beton für Sockelmauer:	Breite = 35cm, Tiefe = 55cm C30/37 (NPK F) gem. SN EN 206-1:2000
Betonstahl:	B500B
Stahlstützen:	LNP 150/100/10, LNP 150/150/14, IPET 400, HEB 220 Korrosionsschutz: vollbadfeuerverzinkt gem. Norm SN 237 240 Grundbeschichtung Epoxid-Eisenglimmerfarbe Farbton DB 701 Deckanstrich Polyurethan-Eisenglimmerfarbe Farbton DB 702
Fussplatten:	FLB Korrosionsschutz: vollbadfeuerverzinkt gem. Norm SN 237 240 Grundbeschichtung Teer-Epoxid Deckanstrich Polyurethan-Eisenglimmerfarbe Farbton DB 702

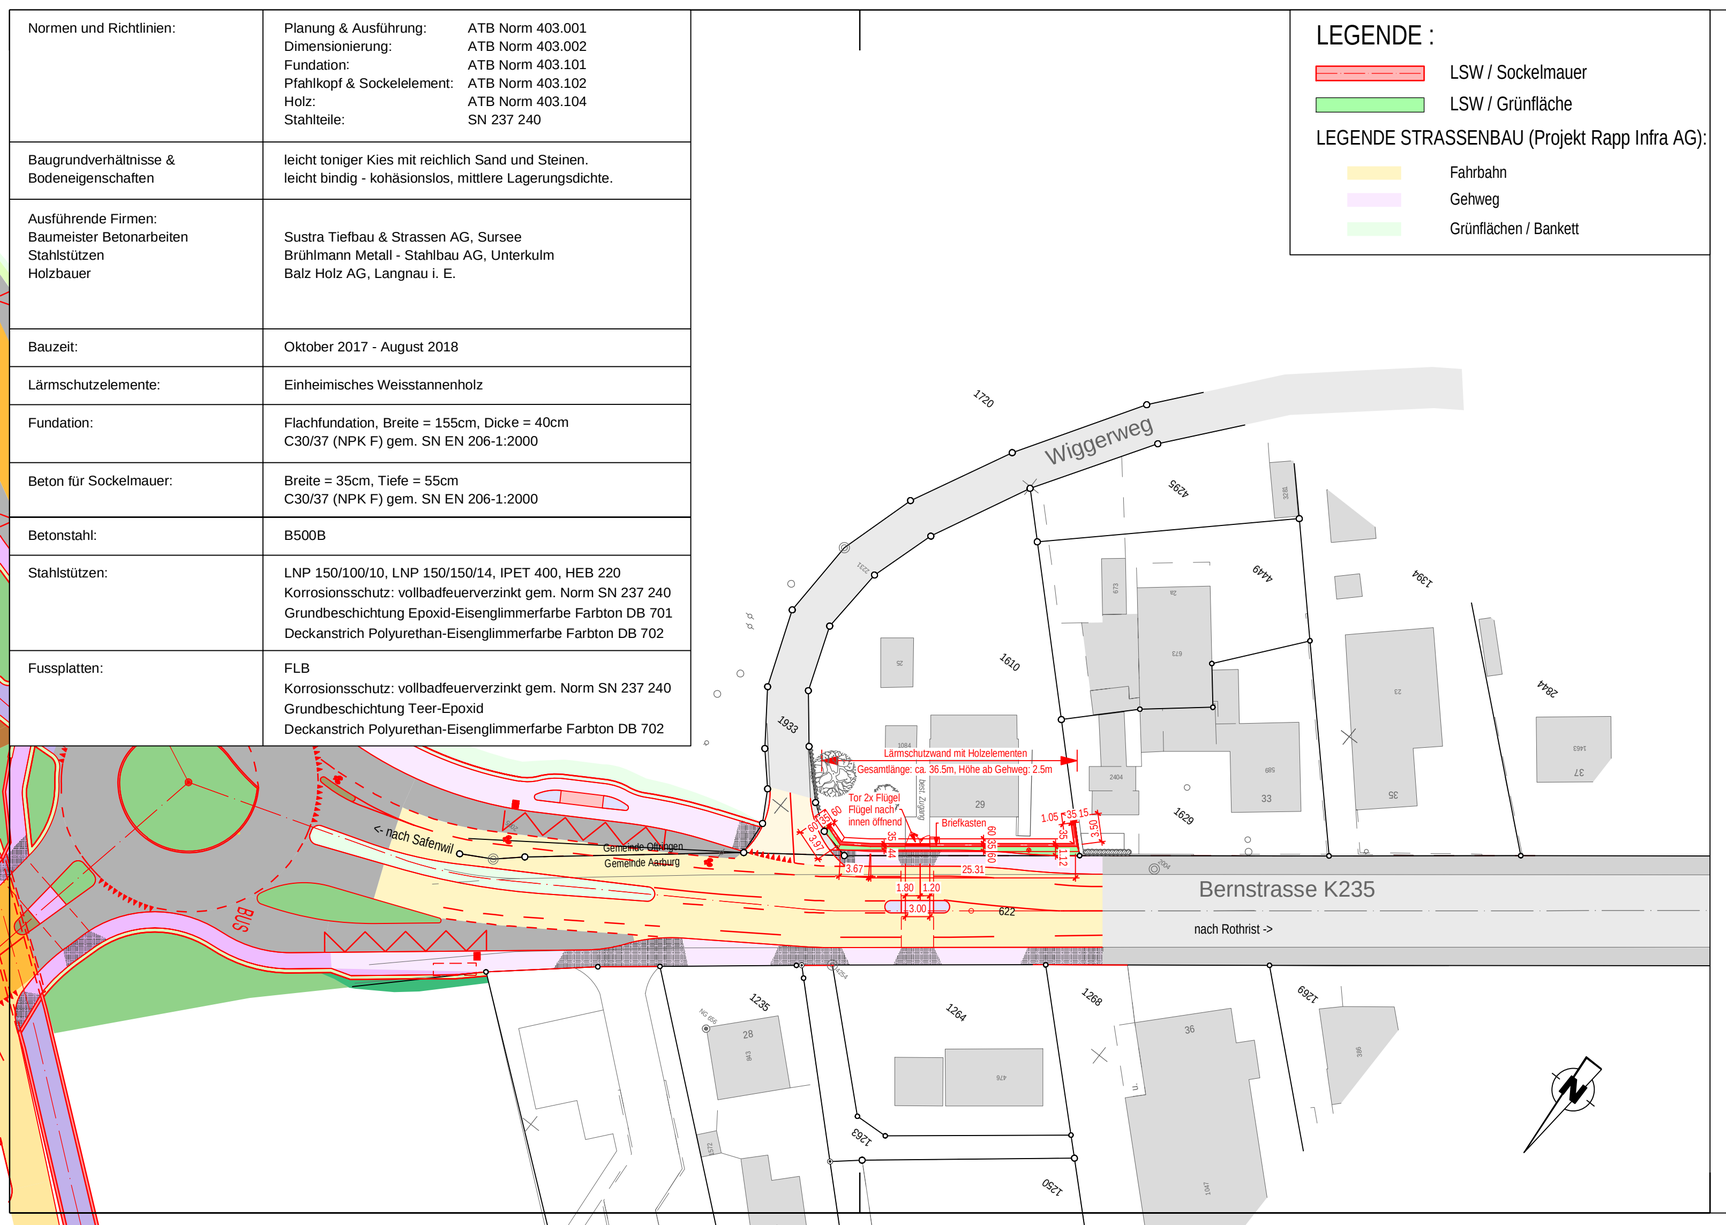

KANTON AARGAU

Departement
Bau, Verkehr und Umwelt
AbteilungTiefbau

GEMEINDE Oftringen IO

STRASSE K235 Bernstrasse

BEREICH C516 + 20m - C516 + 50m

OBJEKT L-00217 K235 / LSW Bernstrasse 29
Parzelle Nr. 1610

PLAN Übersichtsplan 1:500

Vorstudien	Vorprojekt	Bauprojekt	Auflageprojekt	Ausführungsprojekt	Ausgeführtes Werk

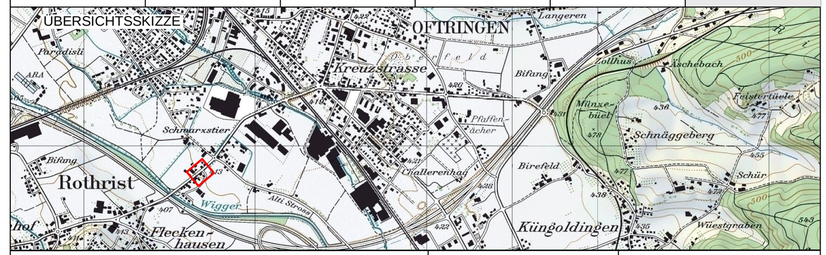

PROJEKTVERFASSER

gruner

Gruner Ingenieure AG
Altenburgerstrasse 49, CH-5200 Brugg
Telefon 056 460 69 69 Fax 056 441 15 75
SN EN ISO 9001 (1994/2000) Zertifikat-Nr. 40273. 30. April 1997

BAUHERR

Abteilung Tiefbau
Realisierung

PLAN NR. 201'261'099 - 101

FORMAT : 0.30 / 0.63
FLÄCHE : 0.189 m²

		NAME	DATUM
PROJEKT		BKE	26.09.2017
GEZEICHNET		WLR	26.09.2017
GEPRÜFT			
ÄNDERUNGEN	INDEX		
	PAW	WLR	30.08.2019
EINGESEHEN			
FREIGABE			

REG.NR. L-00217 PLANNR. 101

222_313 / Version 1, 23.12.2011

Diese Zeichnung wurde mit dem CAD-System der Gruner Ingenieure AG erstellt. Eintragungen von Hand sind nicht gestattet.

cadwork -CAD-PLAN J:\TB\201261_BVU Aargau LSW\099_K235_Oftringen_Bernstr. 29\PAWL-00217-2018-03-101_Übersichtsplan.2d Plotdatum: 14-06-2023