


Beilage 2

Bewehrungsangaben

Grundriss 1:100

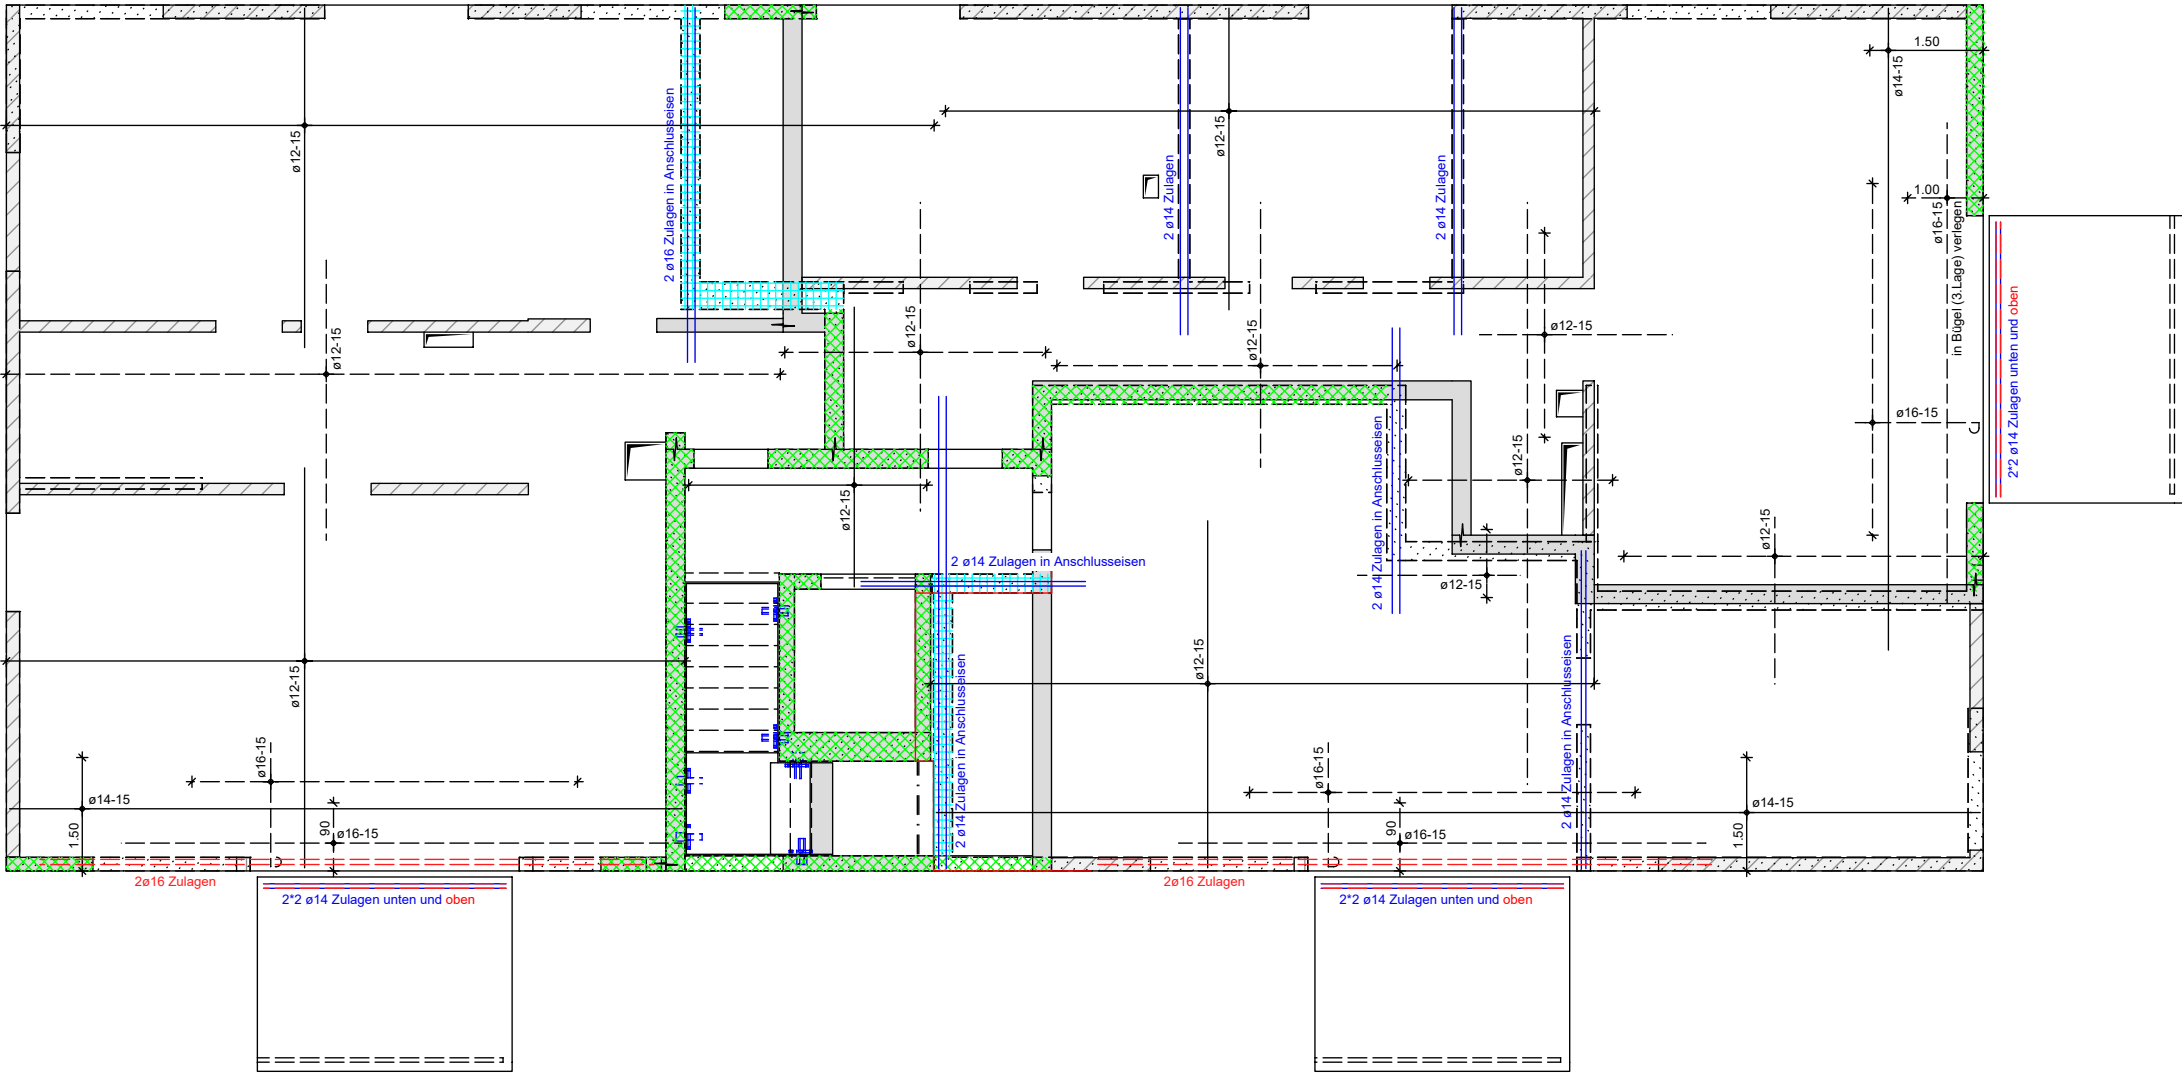

Sperrfrist:	Diese Prüfungsaufgaben dürfen erst nach der Freigabe durch das SDBB gemäss Liste Übungsaufgaben verwendet werden!
Erarbeitet durch:	Fachausschuss QV Zeichner/in EFZ Fachrichtung Ingenieurbau
Herausgeber:	SDBB, Abteilung Qualifikationsverfahren, Bern