


Detail 1, 1:10


Verbindung Ecke
(HEB 300 - HEB 300)

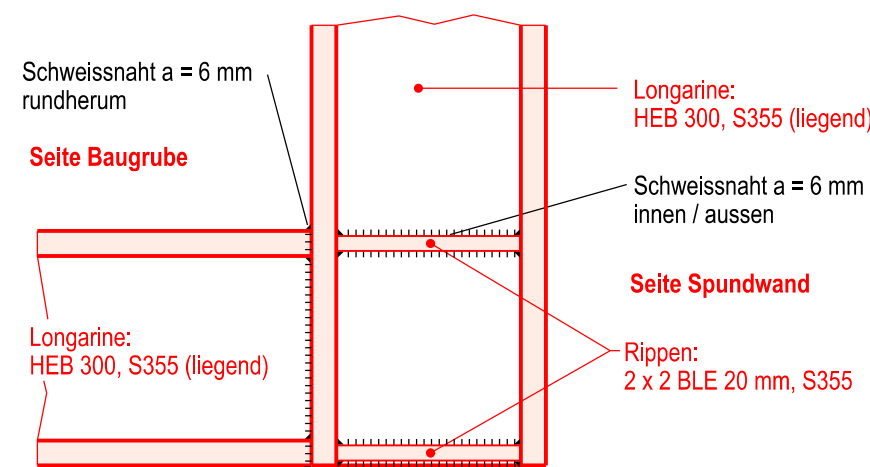

Detail 2, 1:10


Longarinenstoss

(HEB 300, Ausführung Longarinenstoss UPE analog)

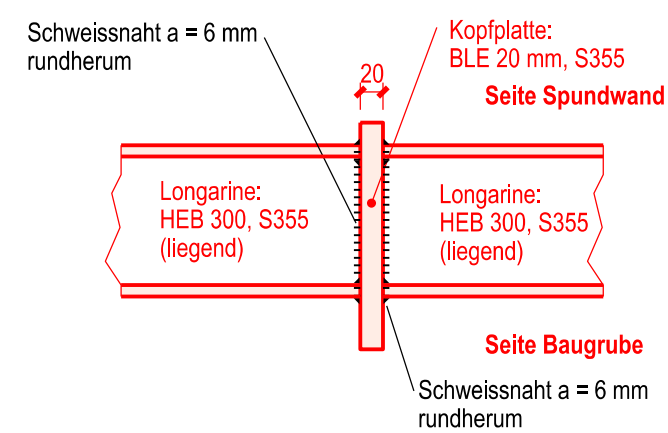


Detail 3, 1:10

Anschluss Longarine an Spundwand
(HEB 300)

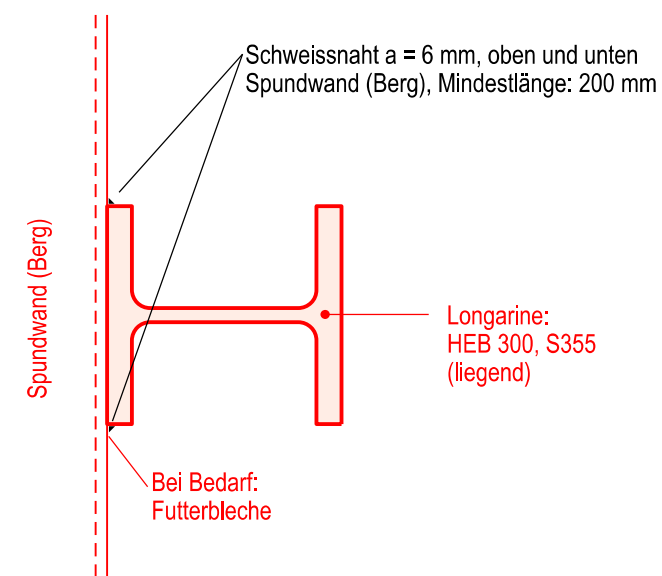


Detail 4, 1:10

Verbindung HEB / UPE, Stoss UPE / UPE

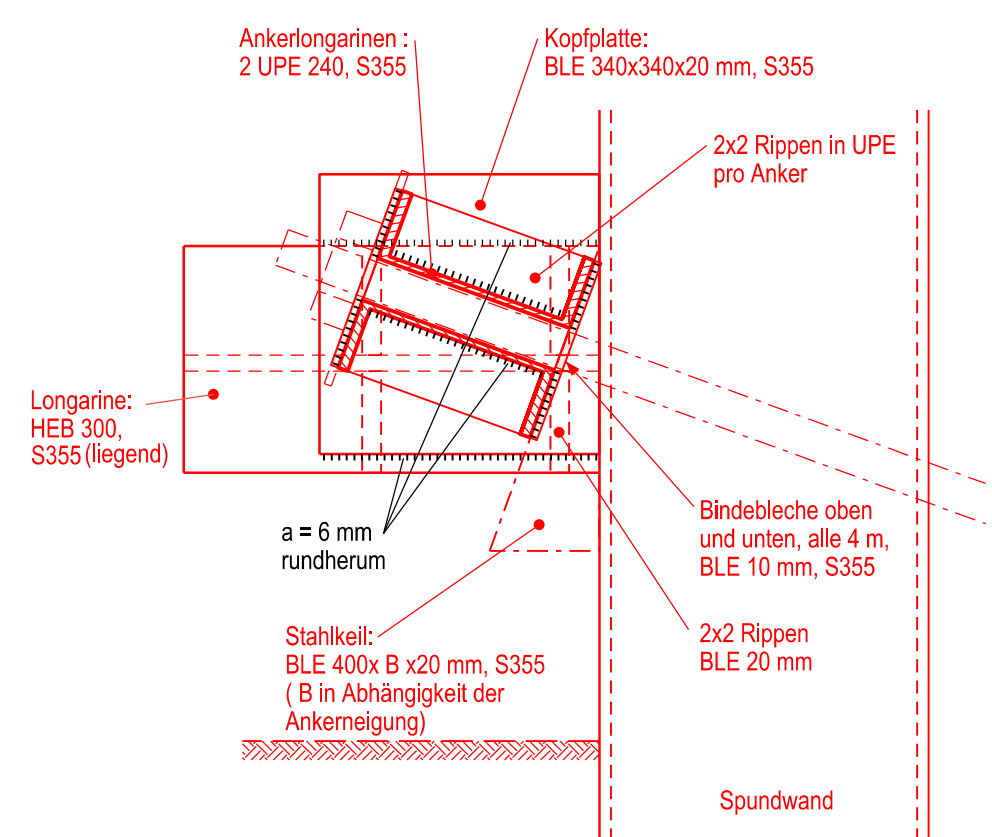


Detail 5, 1:10

Verbindung Longarine HEB 300 / Spriess HEB 300
Grundriss

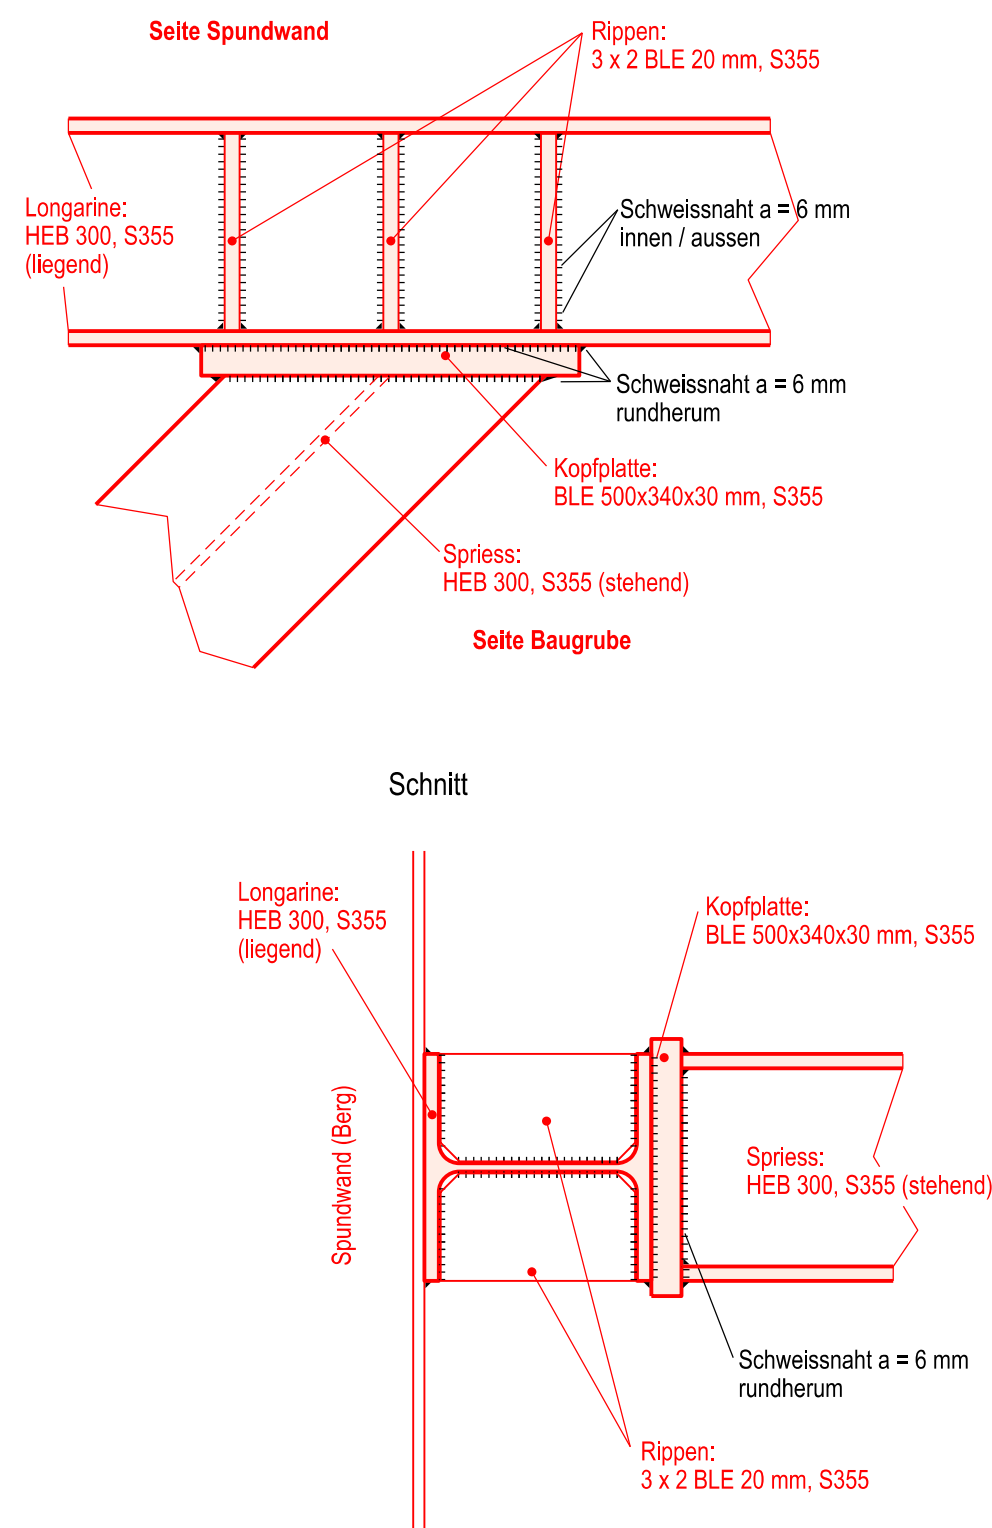

Detail 1:20

Anker an Longarine / Ankerkopf

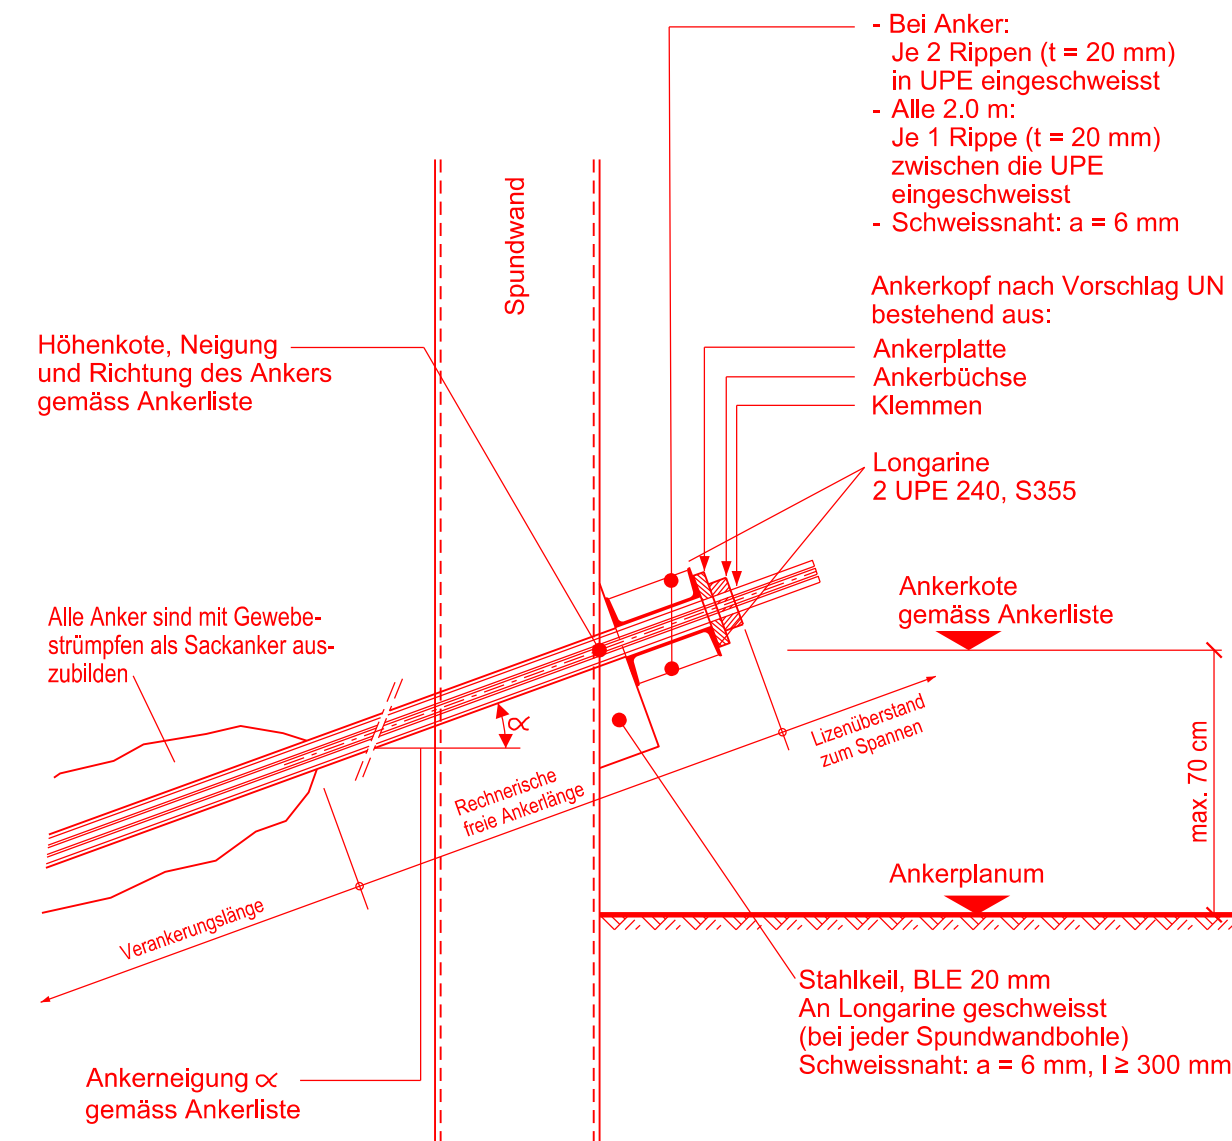


Dazugehörige Pläne und Listen:

06567_51_STB_010 Situation Baugrube
06567_51_STB_011 Schnitte und Abwicklung Baugrube

06567_51_STB_010.1 Absteckungsliste Mikropfähle & Unterlagsbeton
06567_51_STB_010.2 Stahlliste Longarinen & Spriessung
06567_51_STB_010.3 Ankerliste
06567_51_STB_010.4 Mikropfahlliste



Graben für Grundleitung

(Systemschnitt, nicht massstäblich)

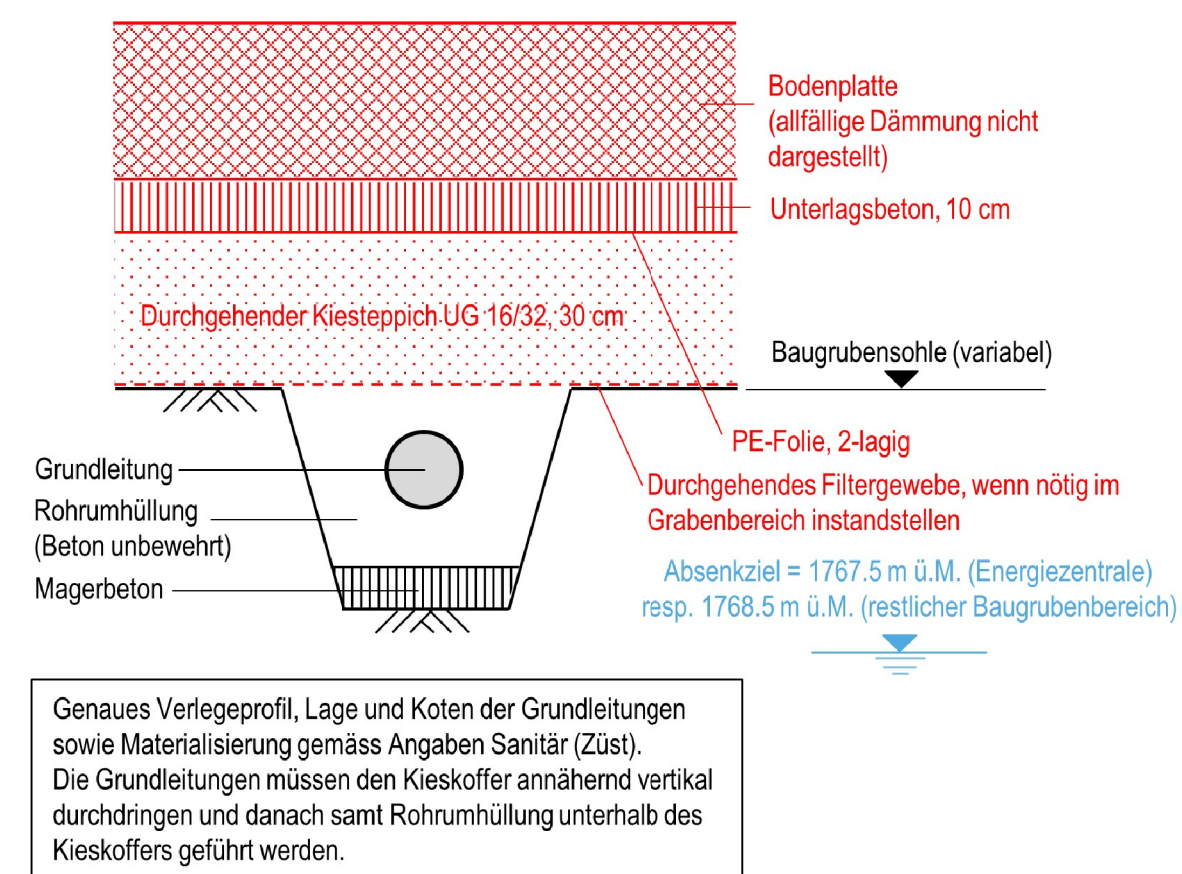

Hinterfüllung

(Prinzipschnitt, nicht massstäblich)

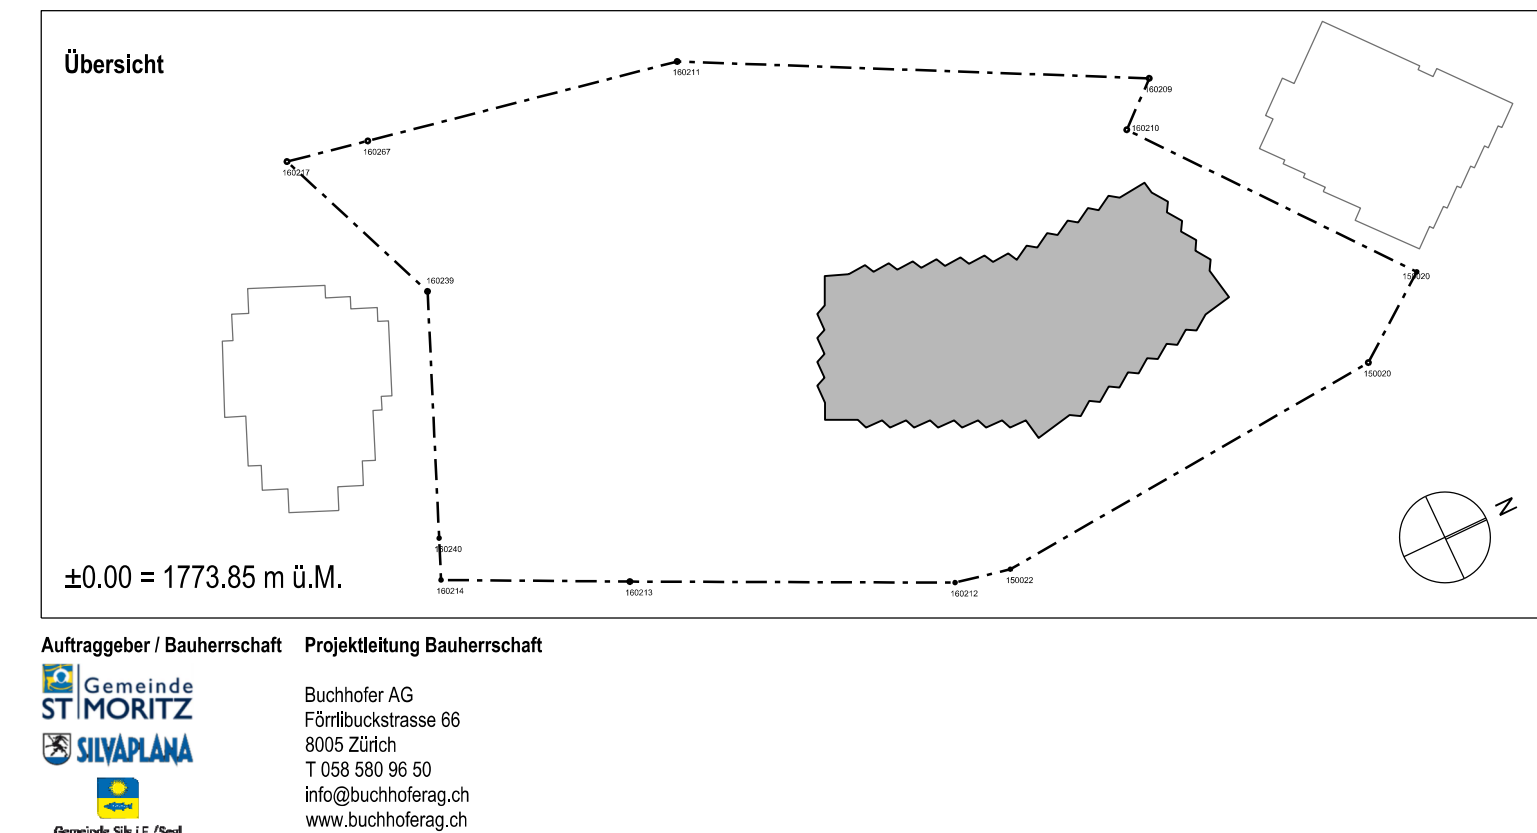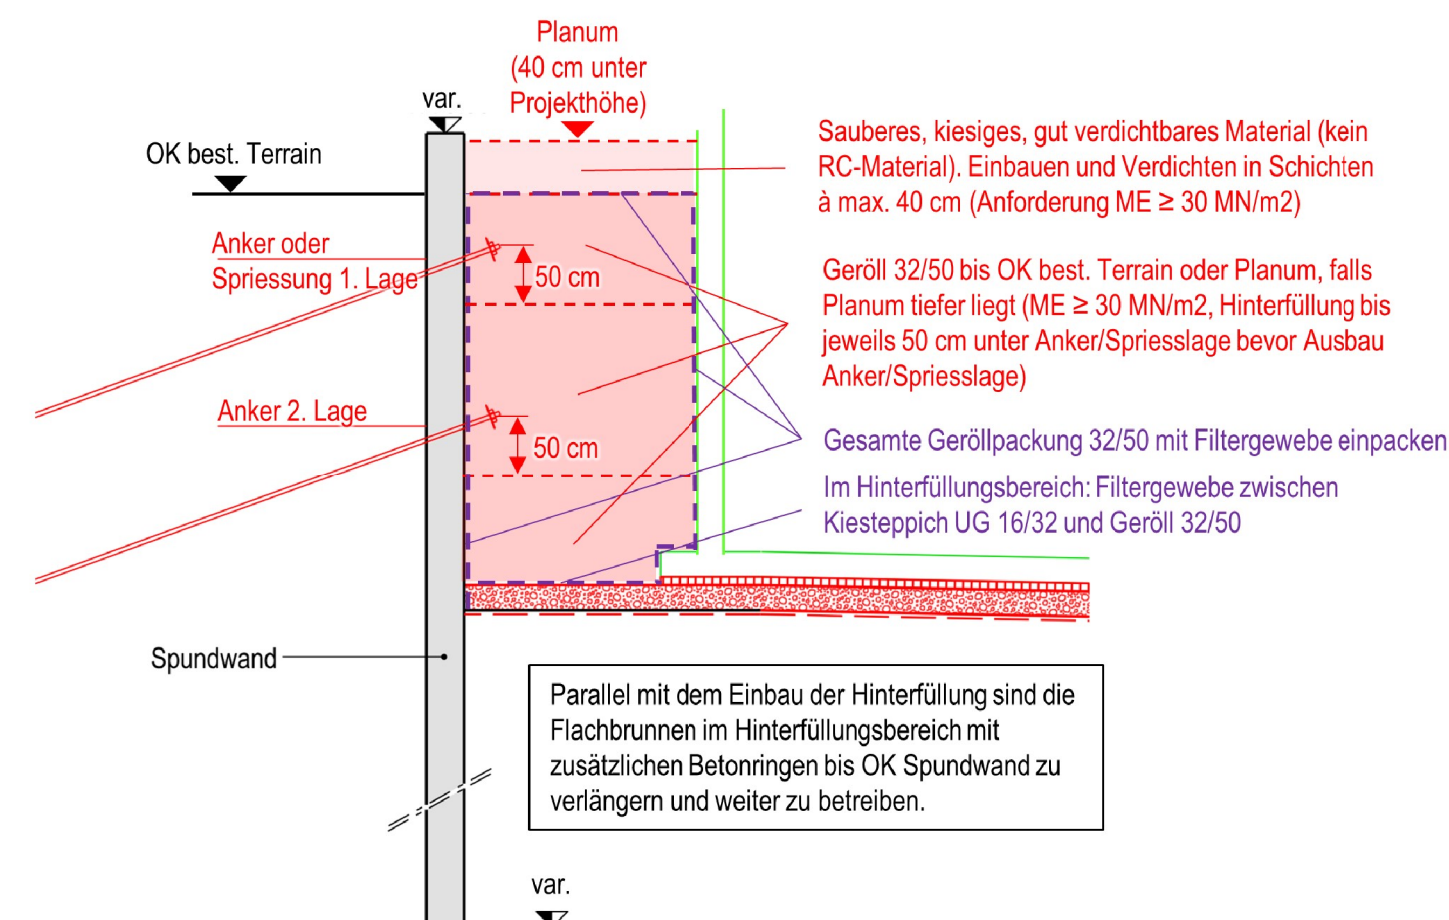

444 - Neubau Alterszentrum Du Lac
Ausführung

Details Baugrube 1:20, 1:10

D.2.1.6b

Druckdatum: 22.04.2021 Pblat: H51_AusPPlanet06567_51_STB_001_Details_Baugrubenschluss.dgn