


D3.1.3_LP_Strassenanschluss mit Bach

Objekt:	Neugestaltung Hinterburgstrasse		X

Längenprofil 1:500/50

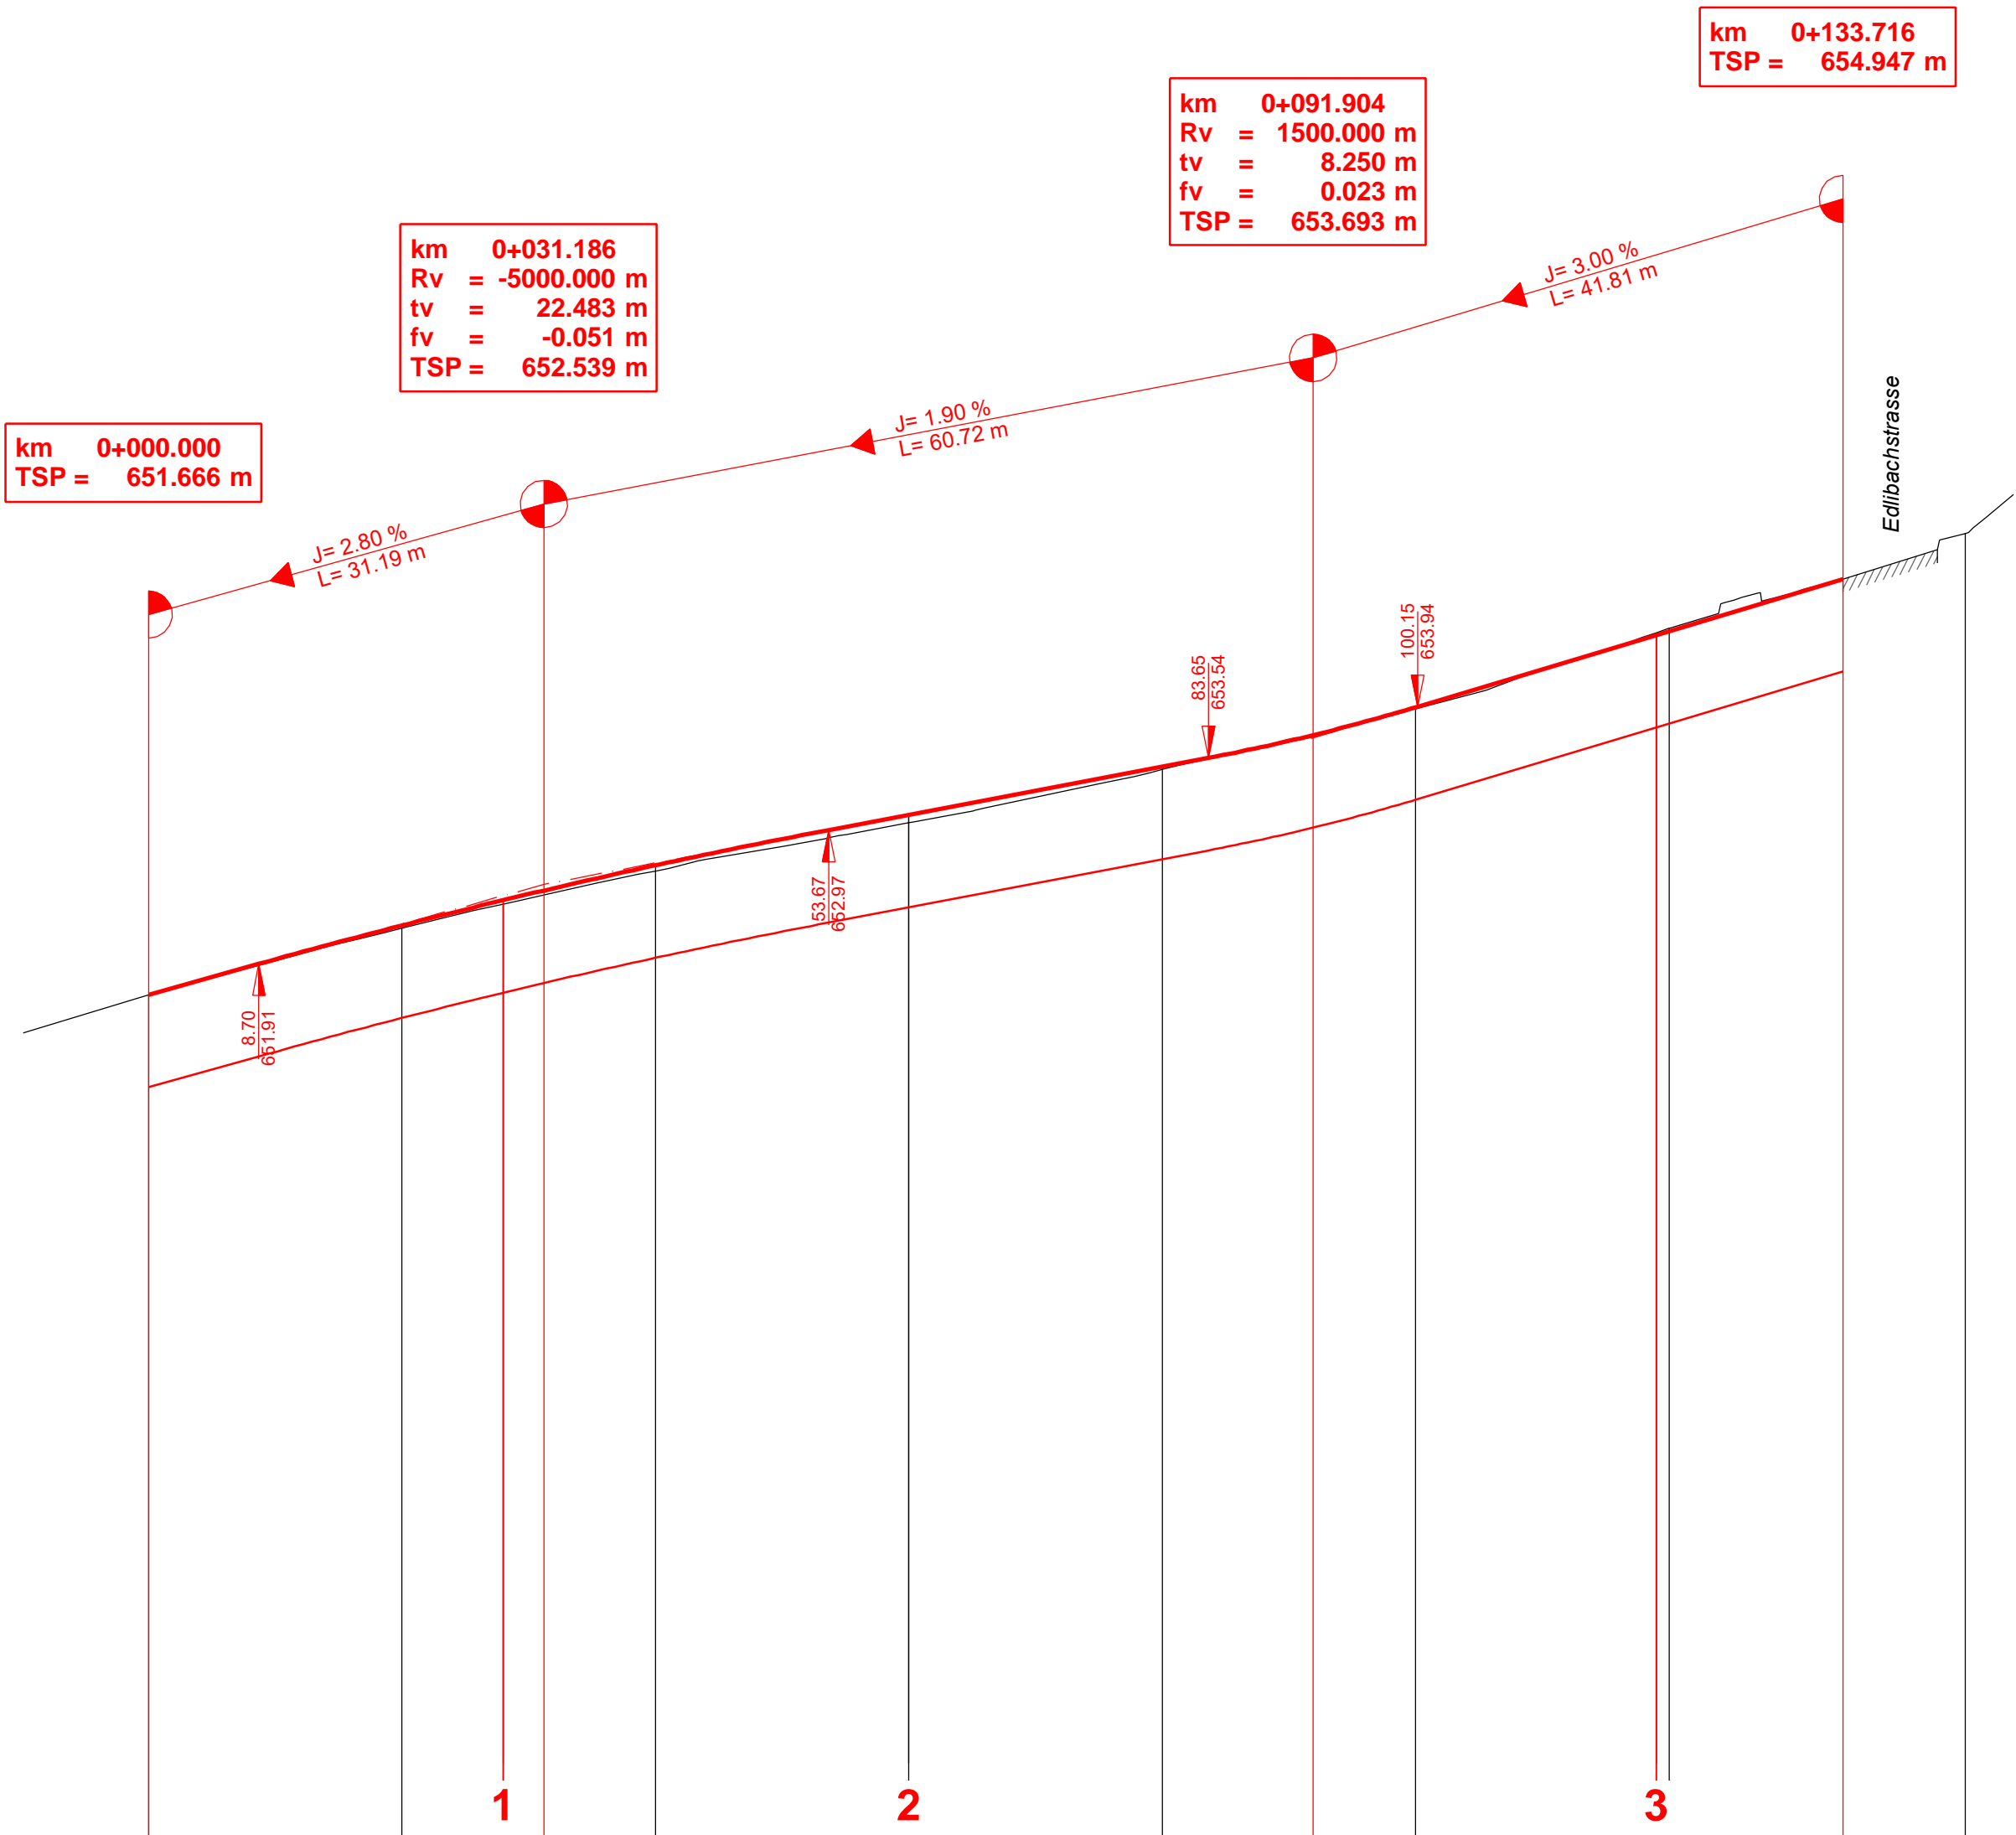

Horizont 645.00 m ü. M.

Metrierung	0.00	20.00	28.00	31.19	40.00	60.00	80.00	91.90	100.00	119.00	120.00	133.72
Projekthöhen	651.67	652.21	652.41	652.49	652.69	653.09	653.47	653.72	653.94	654.51	654.54	654.95
Terrainhöhen	651.67	652.19	652.38	652.46	652.64	653.02	653.44	653.70	653.92	654.52	654.56	654.95

