D3.1.7_NP_Strassenanschluss
mit Bach
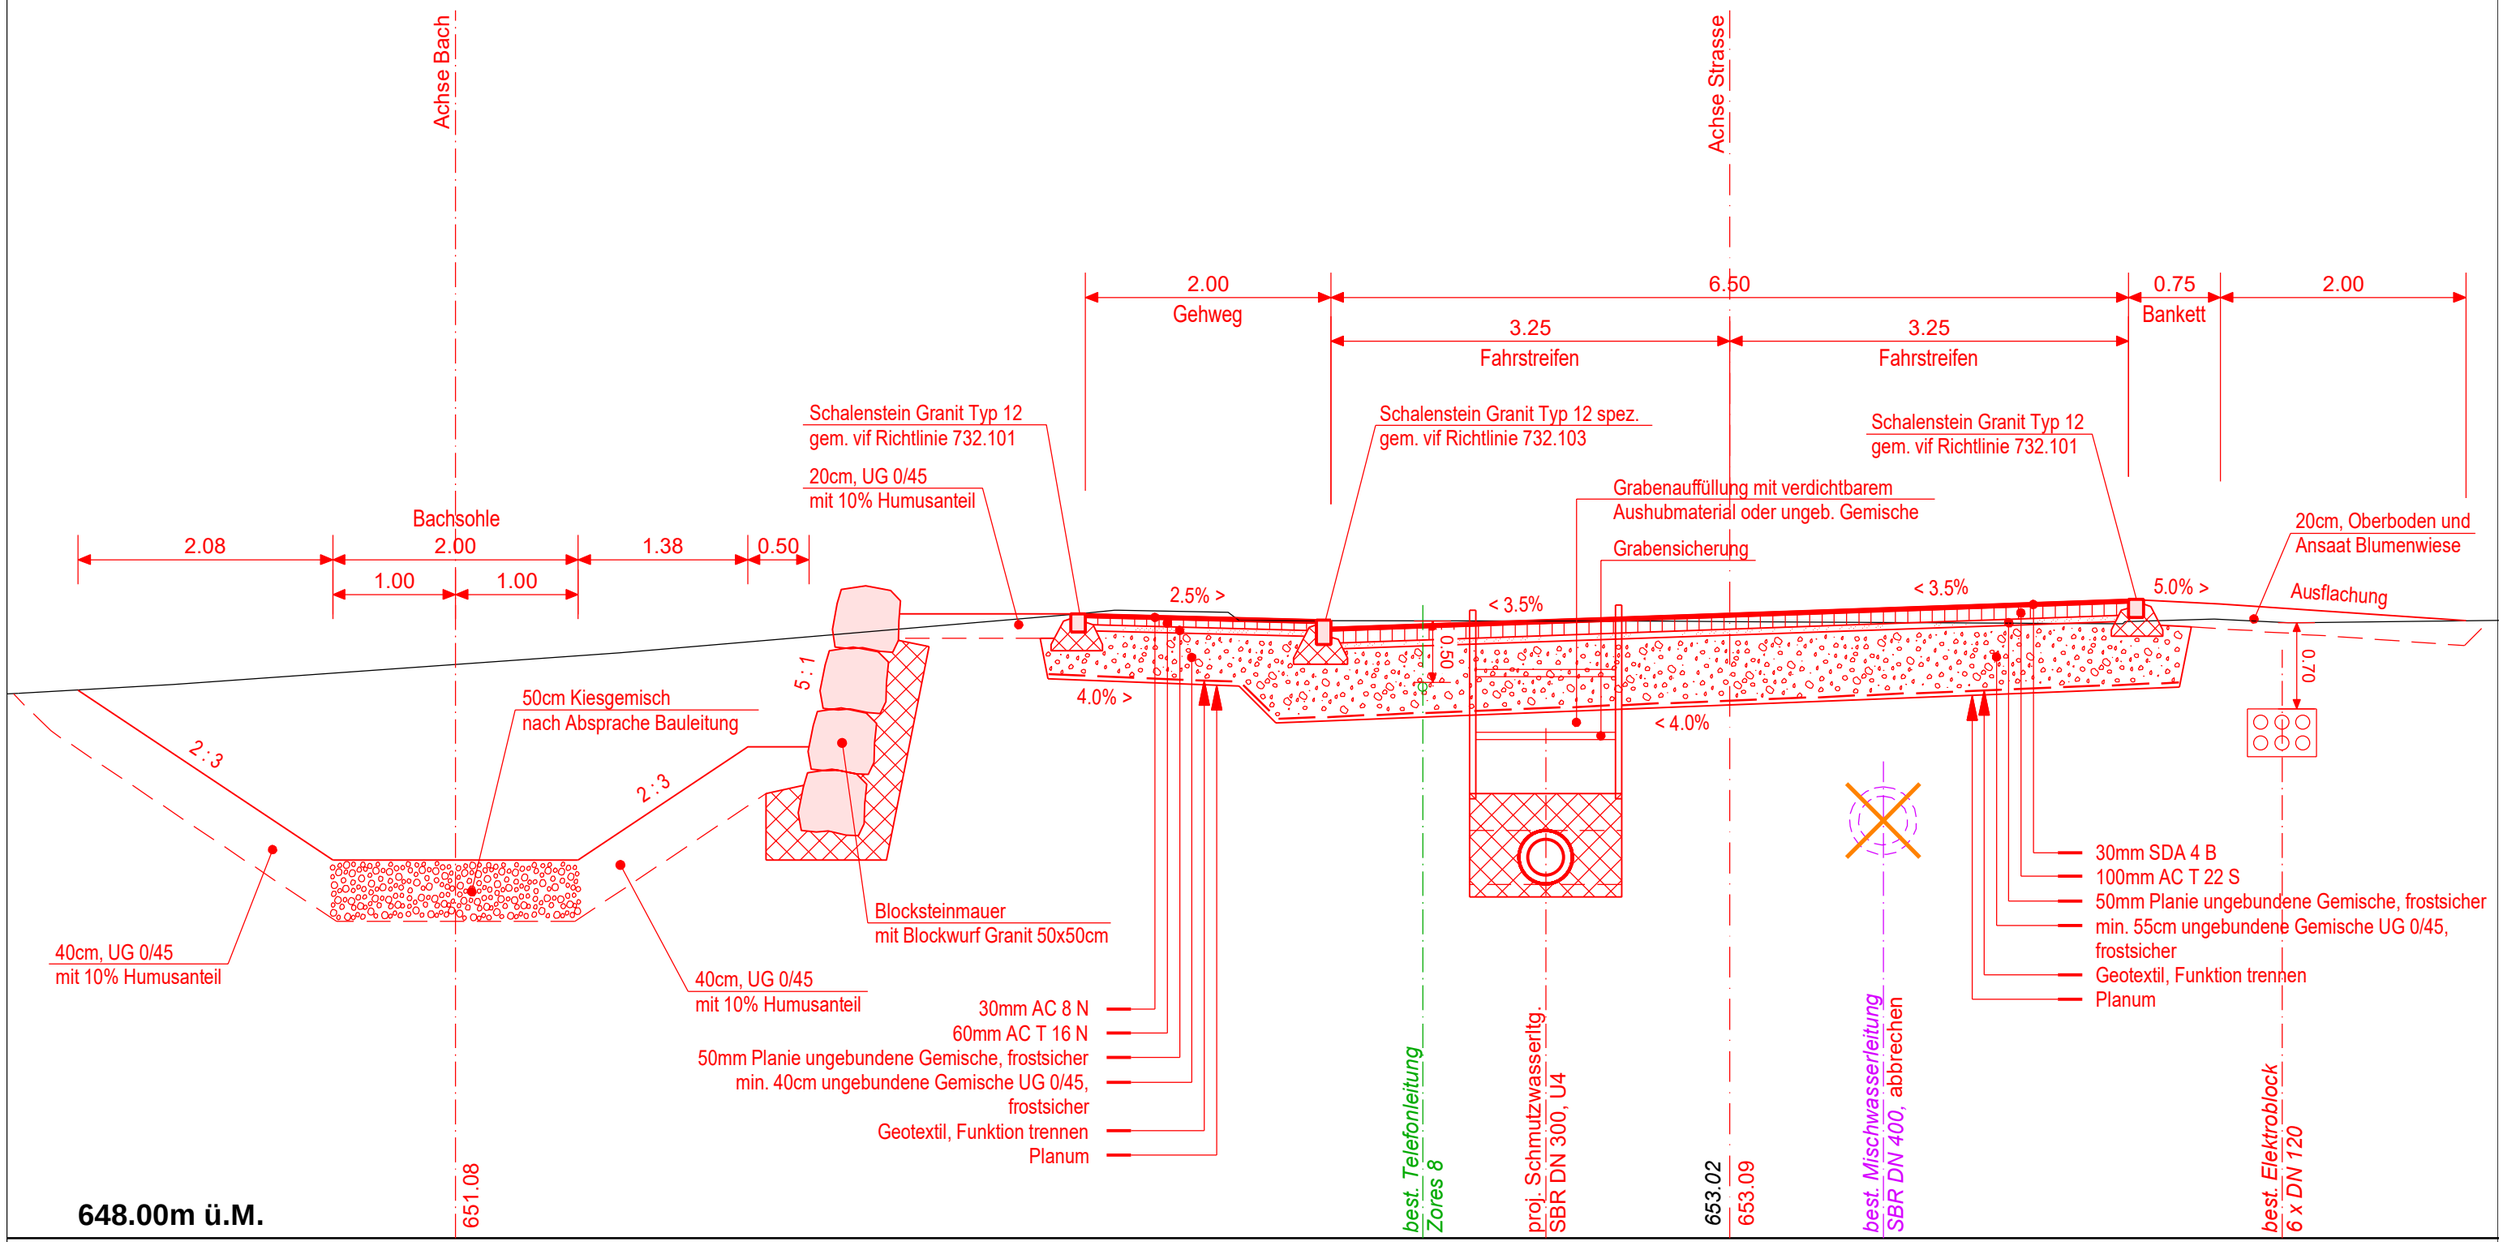
Profil 2 1 : 50
km 60.00 m