Erschliessung Säntisstrasse

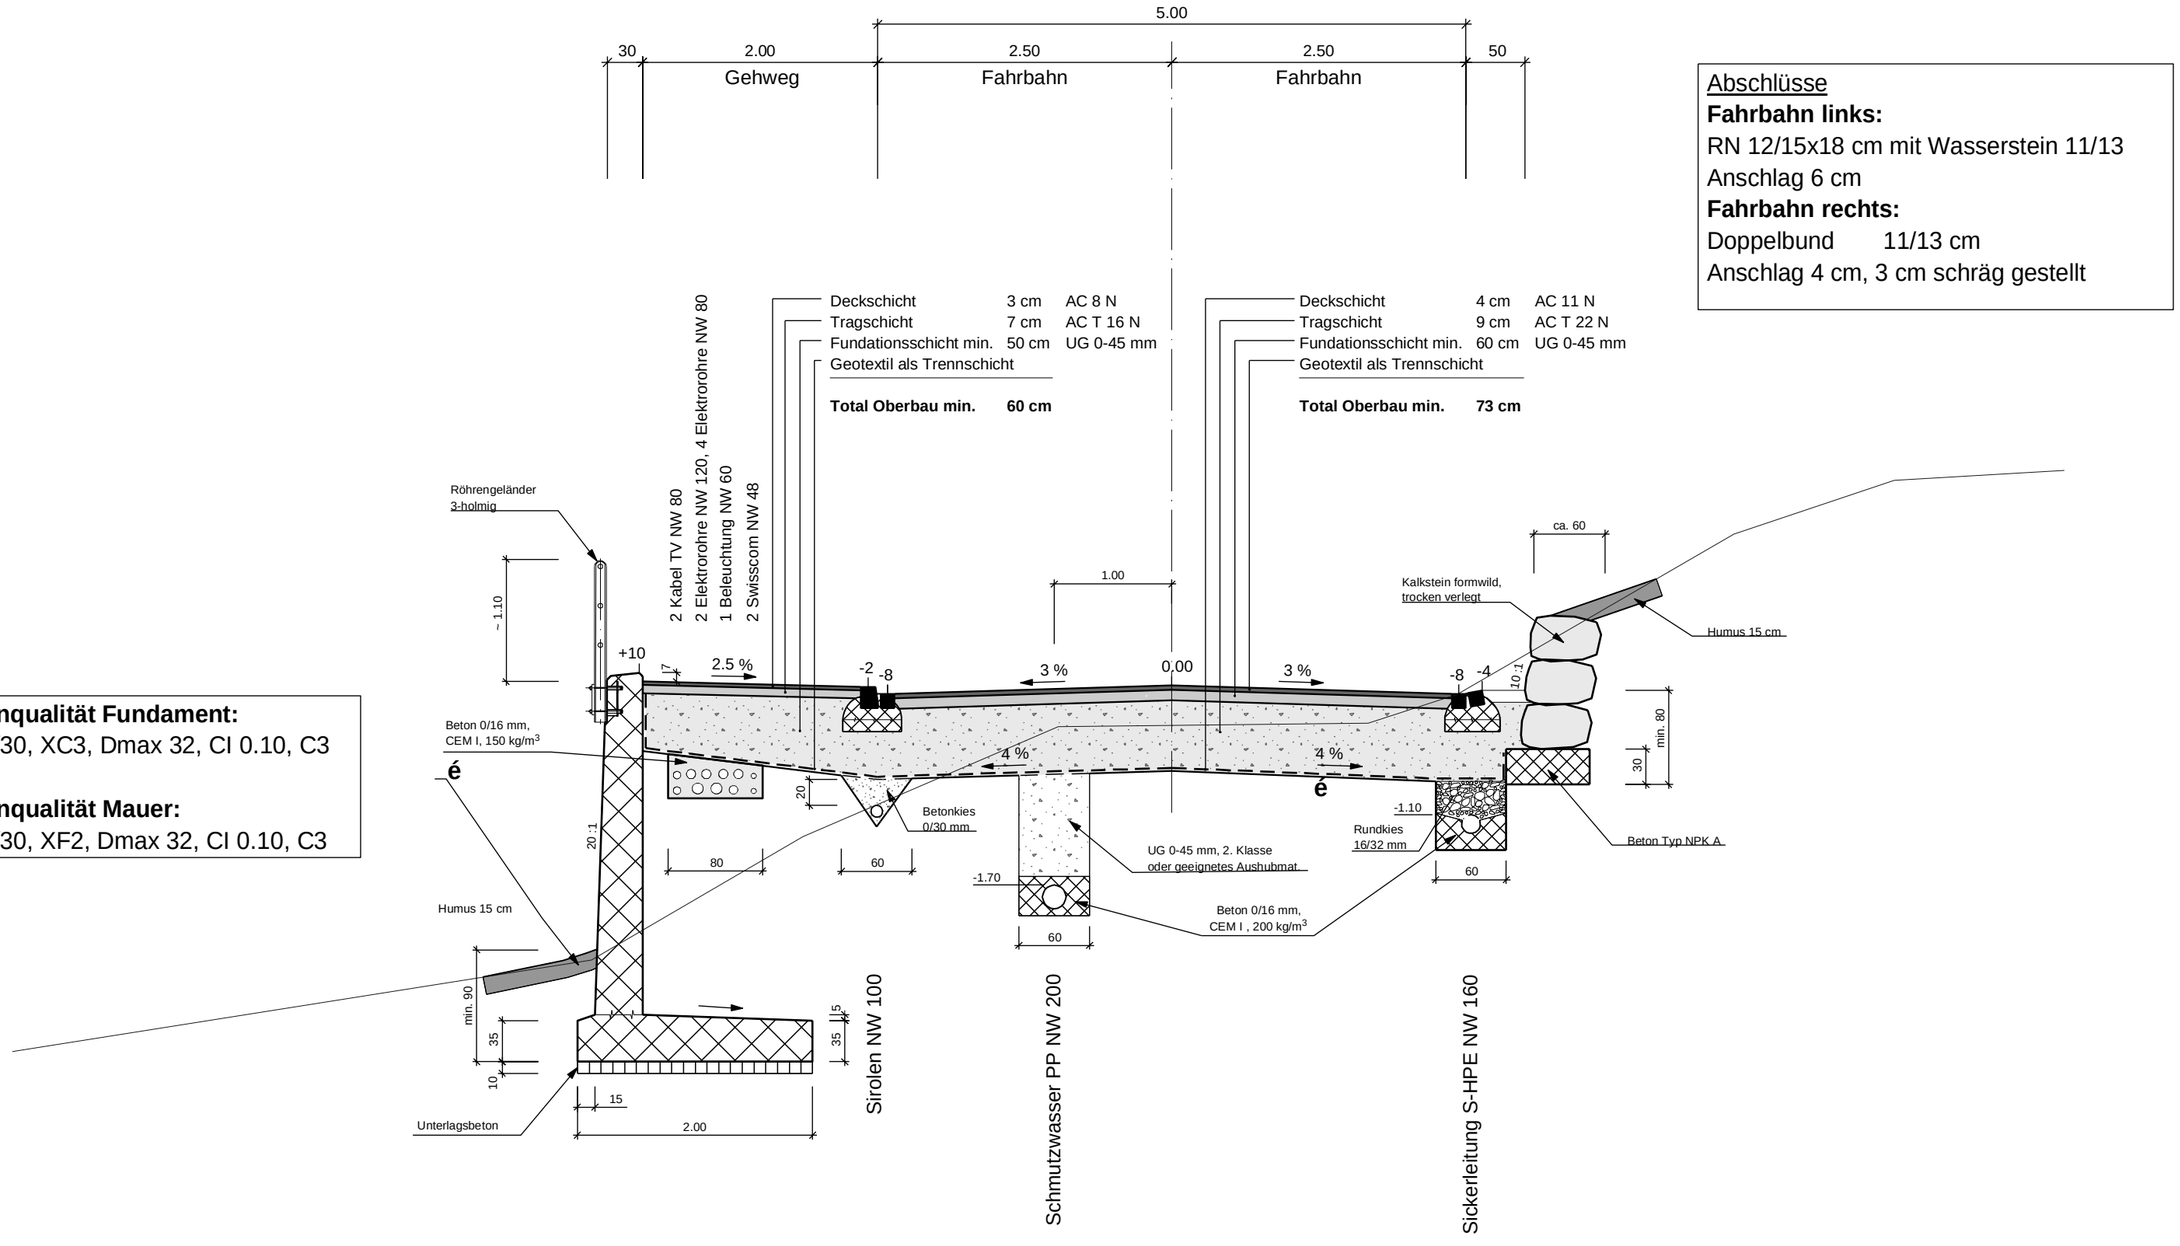

Abschlüsse

Fahrbahn links:
RN 12/15x18 cm mit Wasserstein 11/13
Anschlag 6 cm

Fahrbahn rechts:
Doppelbund 11/13 cm
Anschlag 4 cm, 3 cm schräg gestellt

Betonqualität Fundament:
C 25/30, XC3, Dmax 32, Cl 0.10, C3

Betonqualität Mauer:
C 25/30, XF2, Dmax 32, Cl 0.10, C3