

## Werkleitungen

-Sickerleitung

-Wasserleitung FZM 200

-Schmutzwasser PP 200 Ø

-Gas PE 160 Ø

-Rohrblock

-Meteorwasser PP 200 Ø

# Normalprofil 1:50

## Strassenaufbau

-100mm AC T 22 S Fundationsschicht


-30 mm AC 8 S Tragschicht

-600mm Kiessand I Deckschicht

-70mm AC 8 N Fundationsschicht

-550mm Kiessand I Tragschicht

-30mm AC T 16 N Deckschicht

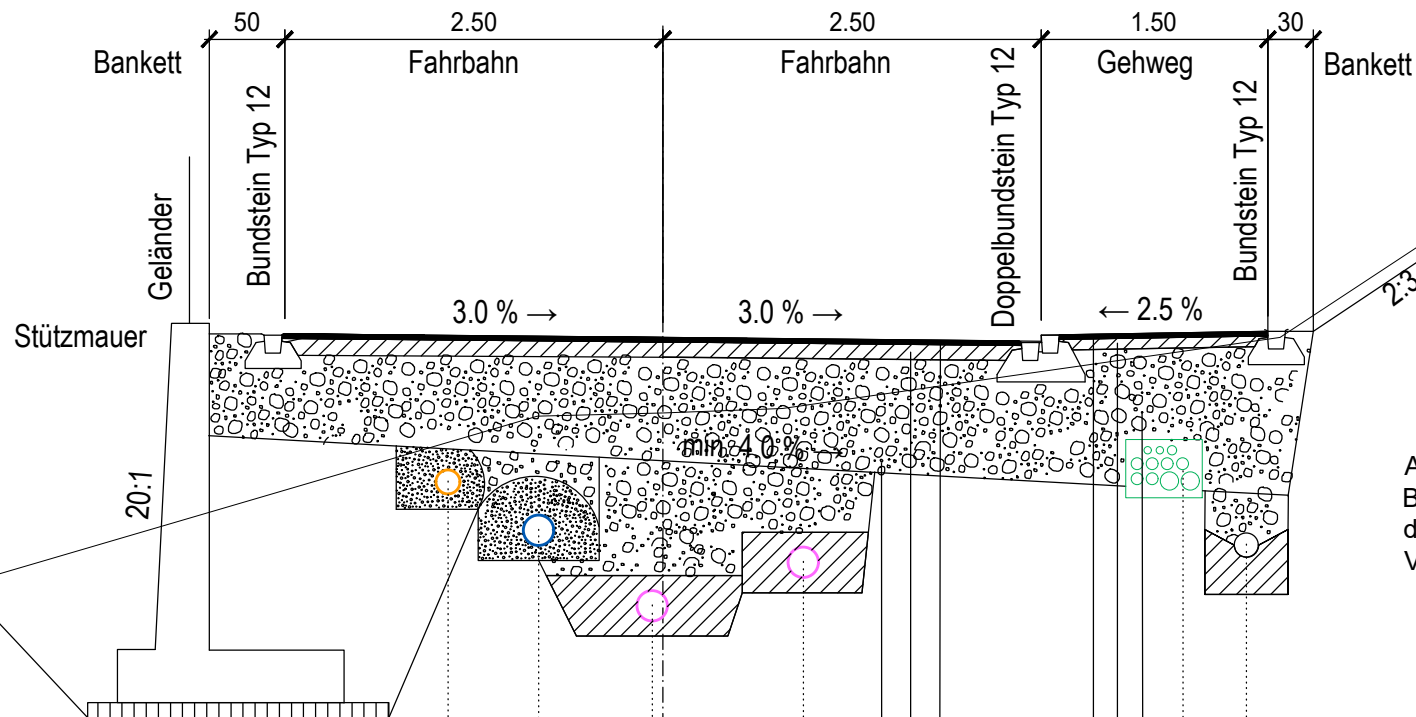

Aufgabenblatt D3.3.1

Beschriften Sie die Werkleitungen und den Strassenaufbau gemäss den Vorgegebenen Angaben.

D3.3.1  
Beschriftung  
Normalprofil