

Schnitt A-A 1:20

Abdeckung mit Betonrahmen
gem. Norm TED

D: 408.30


Fertigteilschacht
900/1100

Zwischenpodest

Verstärkung

Quellfugenband

SBR/MWE 300/1350
← 0.86%

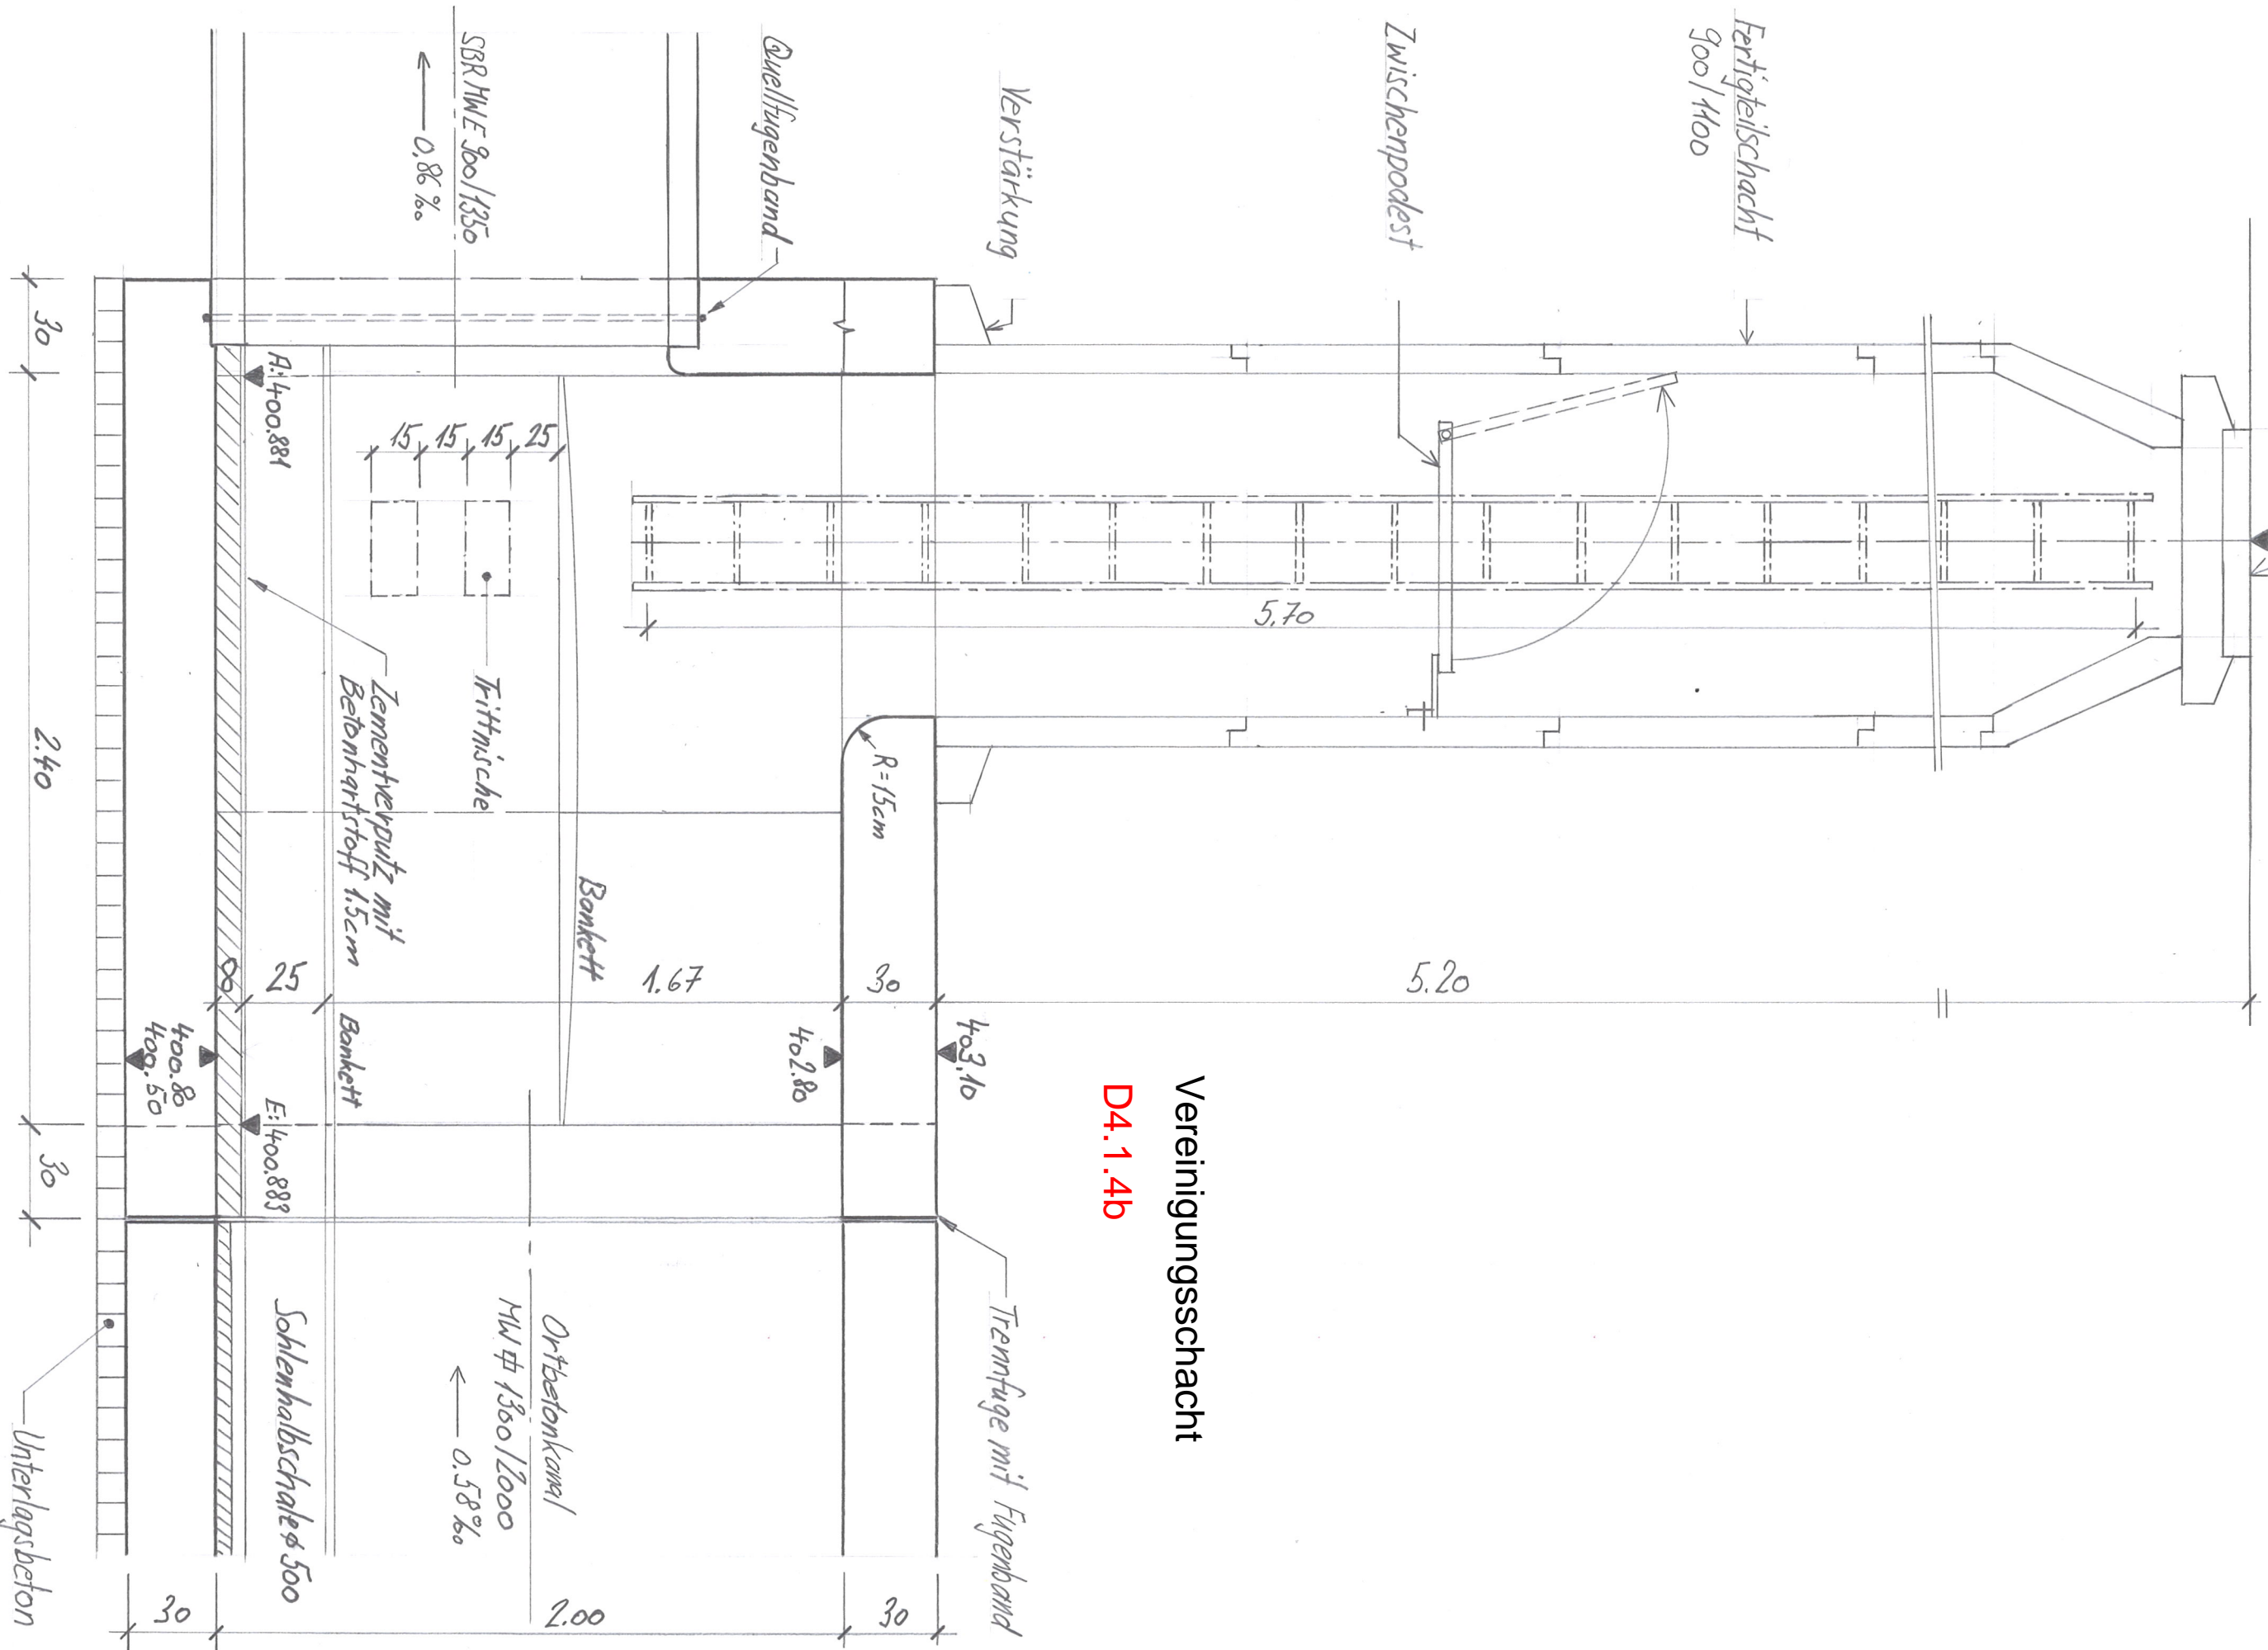

Vereinigungsschacht

D4.1.4b

Trennfuge mit Fugenband

R=15cm

Betonkett

Zementverputz mit
Betonhartstoff 1.5cm

A: 400.881

Trittnische

25

Betonkett

E: 400.883

Sohlenhalbschale 500

Ortbetonkanal
MW 1360/2000
← 0.58%

Unterlagsbeton