


LÄNGENPROFIL 1:500/200

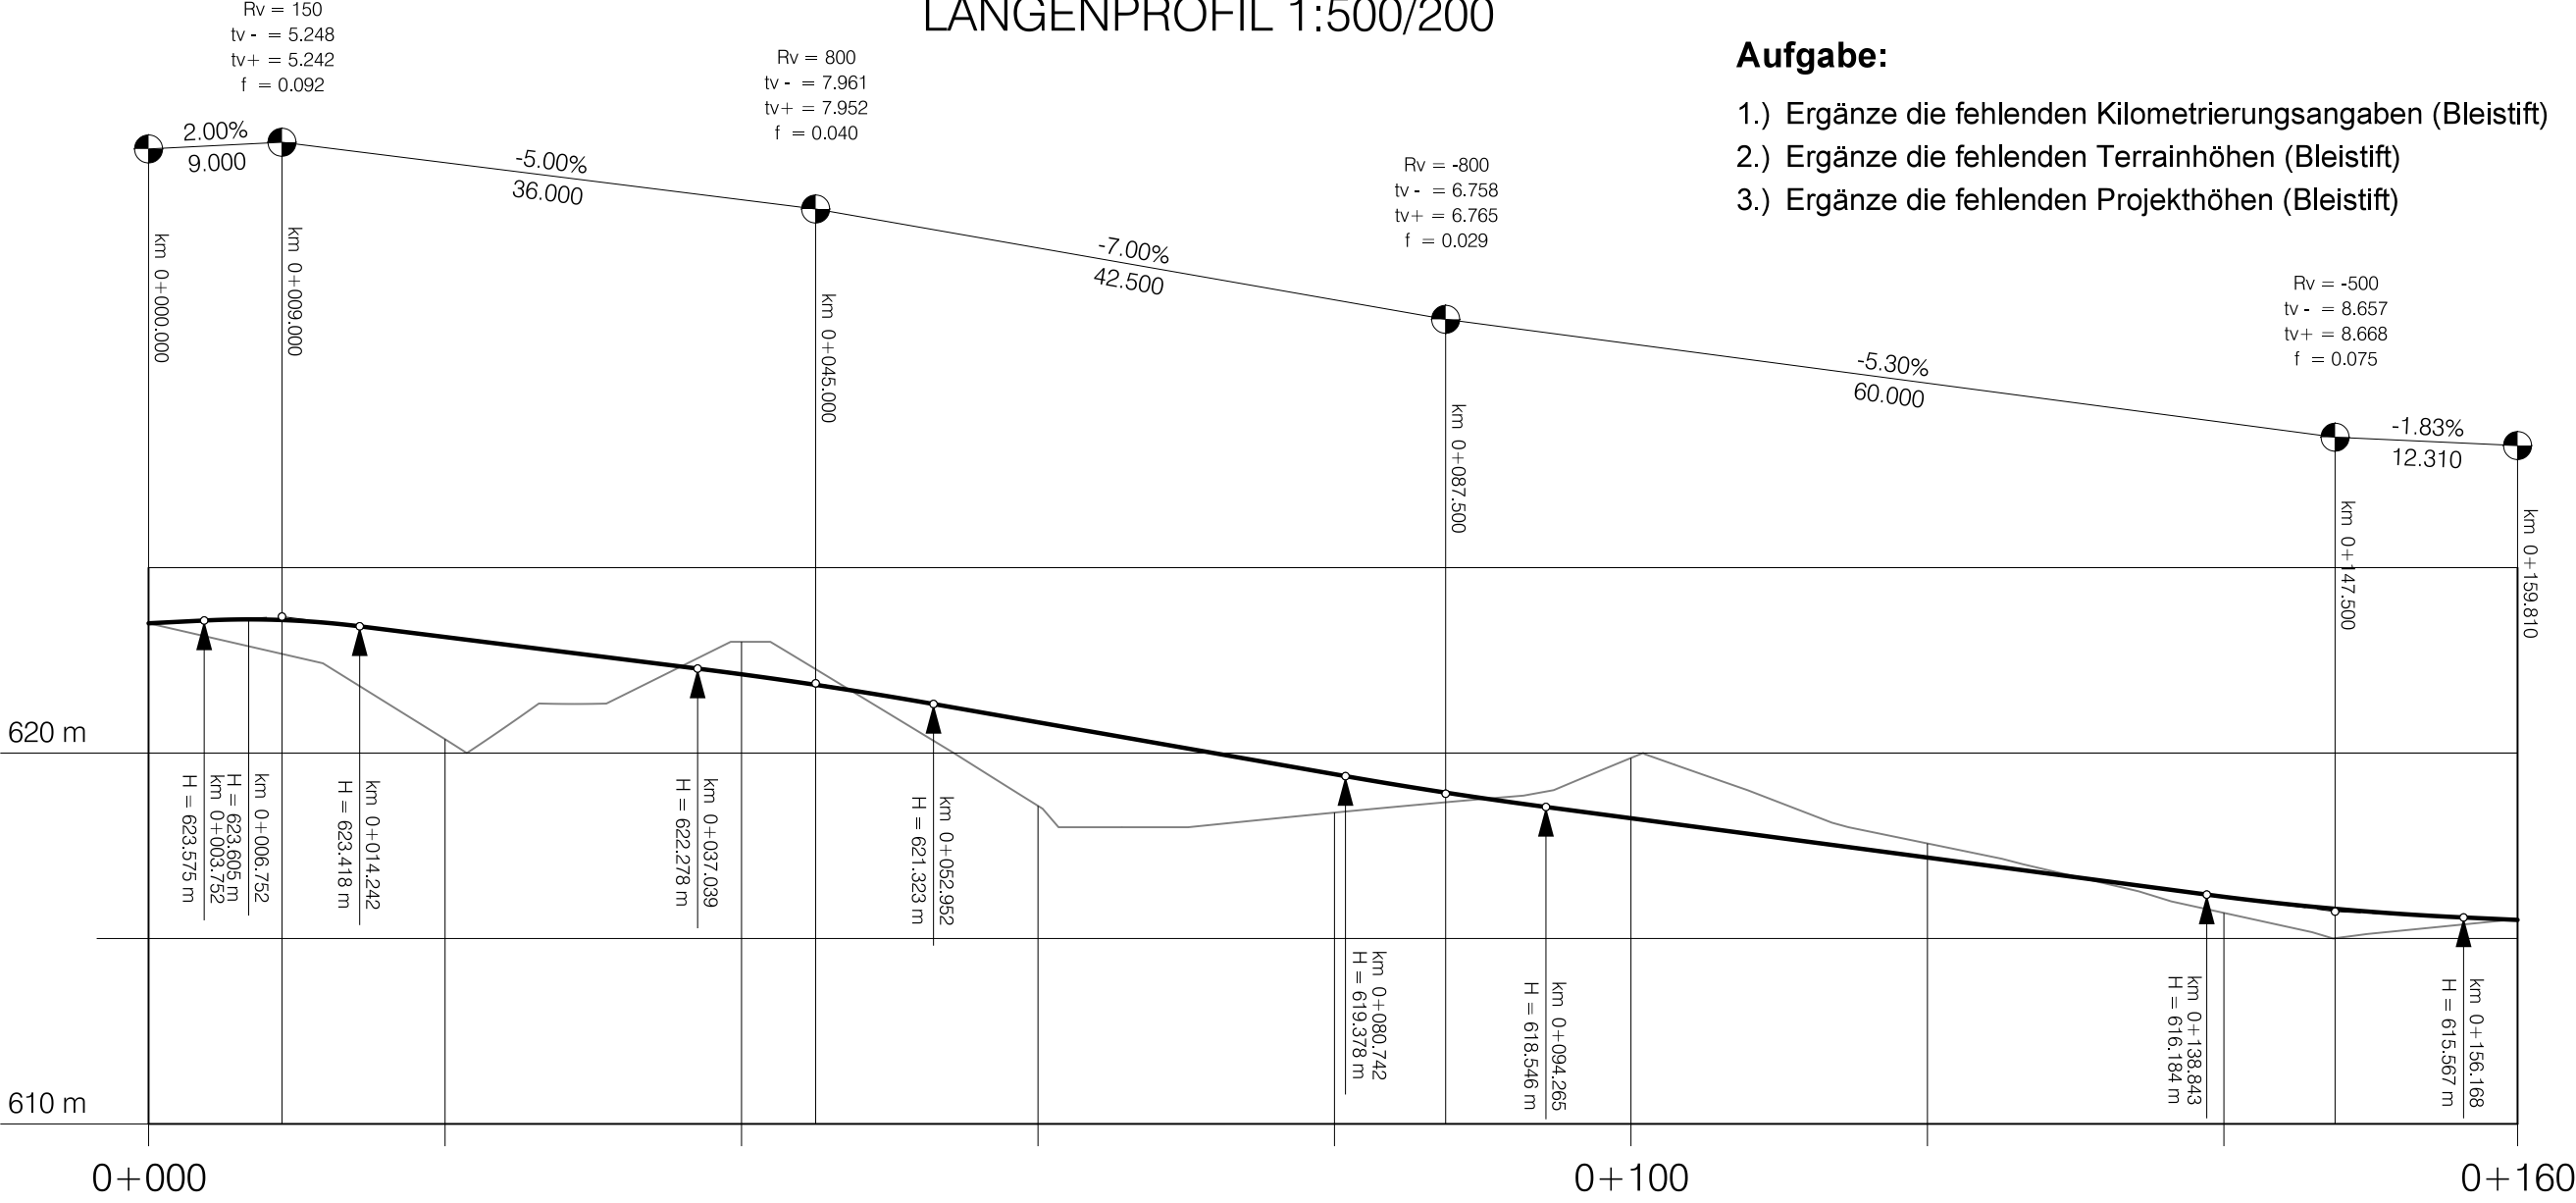

- Aufgabe:**
- 1.) Ergänze die fehlenden Kilometrierungsangaben (Bleistift)
  - 2.) Ergänze die fehlenden Terrainhöhen (Bleistift)
  - 3.) Ergänze die fehlenden Projekthöhen (Bleistift)

Kilometrierung	0+000,000	0+019,442	0+020,000	<div></div>	0+045,194	0+056,037	0+060,000	0+080,000	0+100,000	0+106,141	<div></div>	0+140,000	0+159,810
Terrainhöhen	623.50	620.57	620.37	<div></div>	622.22	619.57	618.58	<div></div>	<div></div>	619.24	<div></div>	615.69	615.50
Projekthöhen	623.500	623.158	623.130	622.124	621.829	621.107	<div></div>	619.430	<div></div>	617.917	<div></div>	616.124	615.500
Kurvenband		L = 25.75 R = 40.00											
								L = 50.10 R = 40.00					