



GRUNDRISS BODENPLATTE UNTERGESCHOSS 1:50

Lageschema:

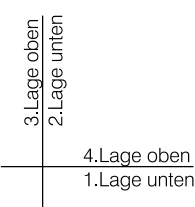

Aufgabe: (Darstellung gemäss Beispiel)

- 1.) Erstelle die Bewehrung 3.+4. Lage oben anhand des Beispiels von Hand
- 2.) Ergänze die Betonstahlliste mit den fehlenden Angaben

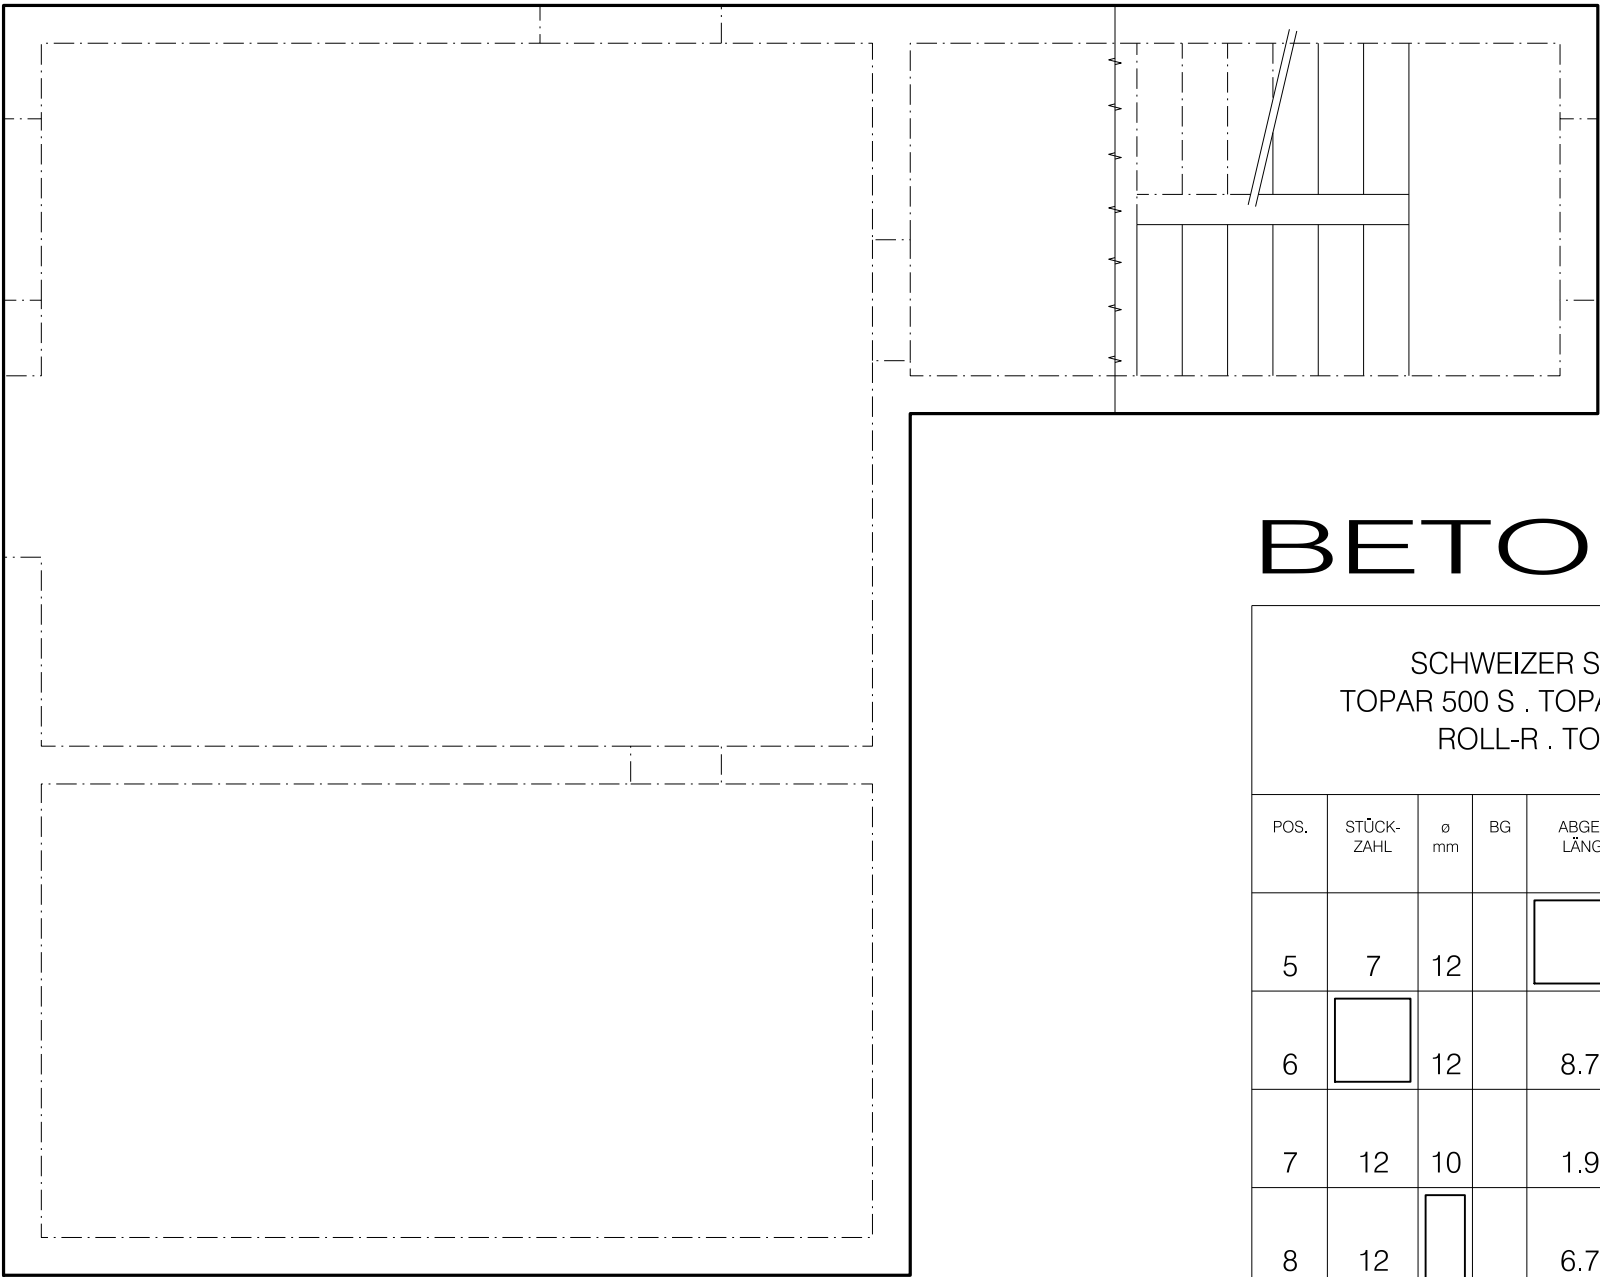

Eisenüberdeckung: innen = 2cm
ausser = 3cm

BETONSTAHLLISTE:

SCHWEIZER STAHL TOPAR 500 S . TOPAR-R 500 S ROLL-R . TORIP							PLAN NR. 2000-002	BETONSTAHLLISTE NR. 2000-002.1	SEITE 2
POS.	STÜCK- ZAHL	ø mm	BG	ABGEW. LÄNGE	TOTAL- LÄNGE	KA	FORM (AUSSENMASSE IN cm) OHNE BESONDERE ANGABEN WERDEN DIE BETON- STÄHLE NACH SIA-NORM 162 ABGEBOGEN		BEMERKUNGEN
5	7	12			21.00				3.Lage oben
6		12		8.70	243.60				3.Lage oben
7	12	10		1.90	22.80				AE bei Treppe 4.Lage oben
8	12			6.77					
9	28	12		6.34	177.52				4.Lage oben