

Stellschraube
(oberhalb Mutter kürzen)

Bewehrungszulagen
5 x Ø16; L= 2.0 m
ü = 7 cm

ACF 22

Gleitfläche
PE-Folie

Gussrost
(BGS Fig. 640-20
od. gleichwertig)

RA geklebt

Gehweg

2 Ø16; L= 2.0 m
Bewehrungszulagen
Abschälung

min. 90

Ø 160

Bewehrungszulagen
5 x ø16; L= 2,0 m
d = 7 cm

ca. 1 m

26
6/17
8

Schachtabdeckung
(BGS Fig. 180
od. gleichwertig)

Stellschraube

Abschaltung

ø600



ACF 22

Gleitfläche
PE-Folie

Tiefe var.

ø160

ø1000
ø800

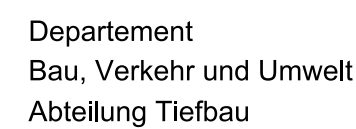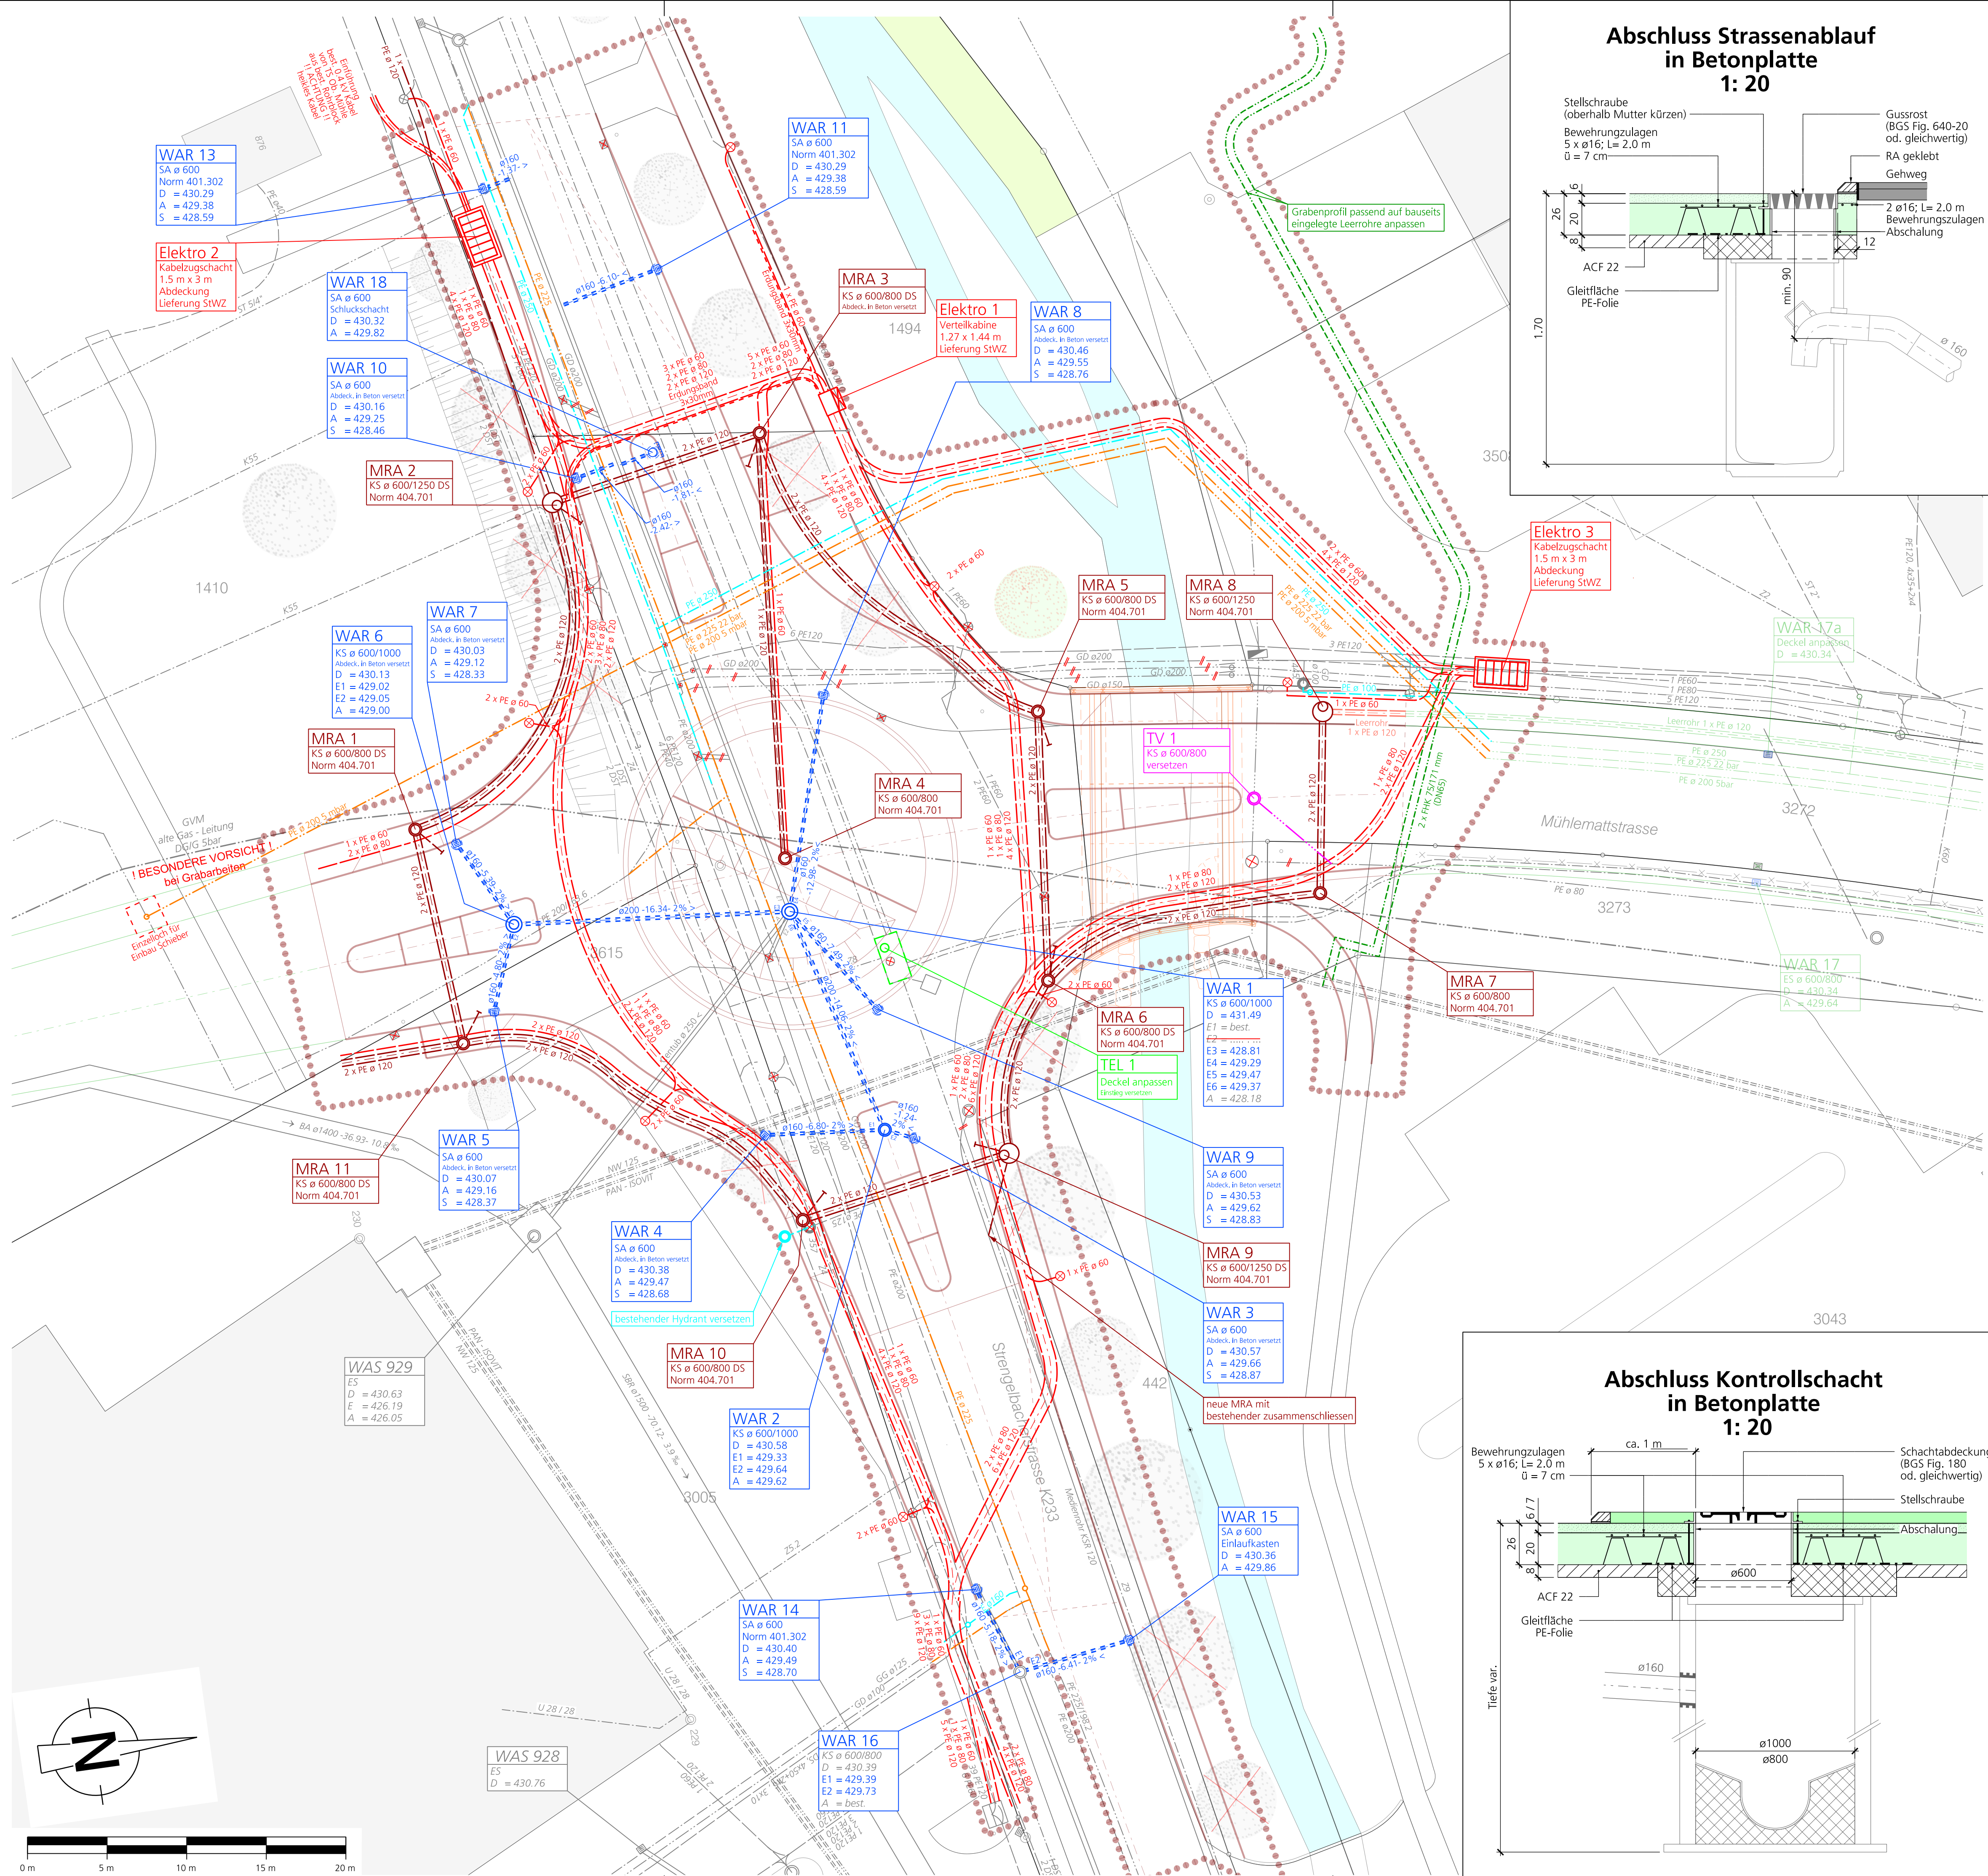

GEMEINDE	Zofingen
STRASSE	Zofingen IO, K233
OBJEKT	Kreisel Strengelbacherstrasse
PLAN	Werkleitungen Situation 1: 200

Ausführungsprojekt

Vorstudie	Generelles Projekt	Aufbauprojekt	Ausführungsprojekt
-----------	--------------------	---------------	--------------------