



Untergeschoss

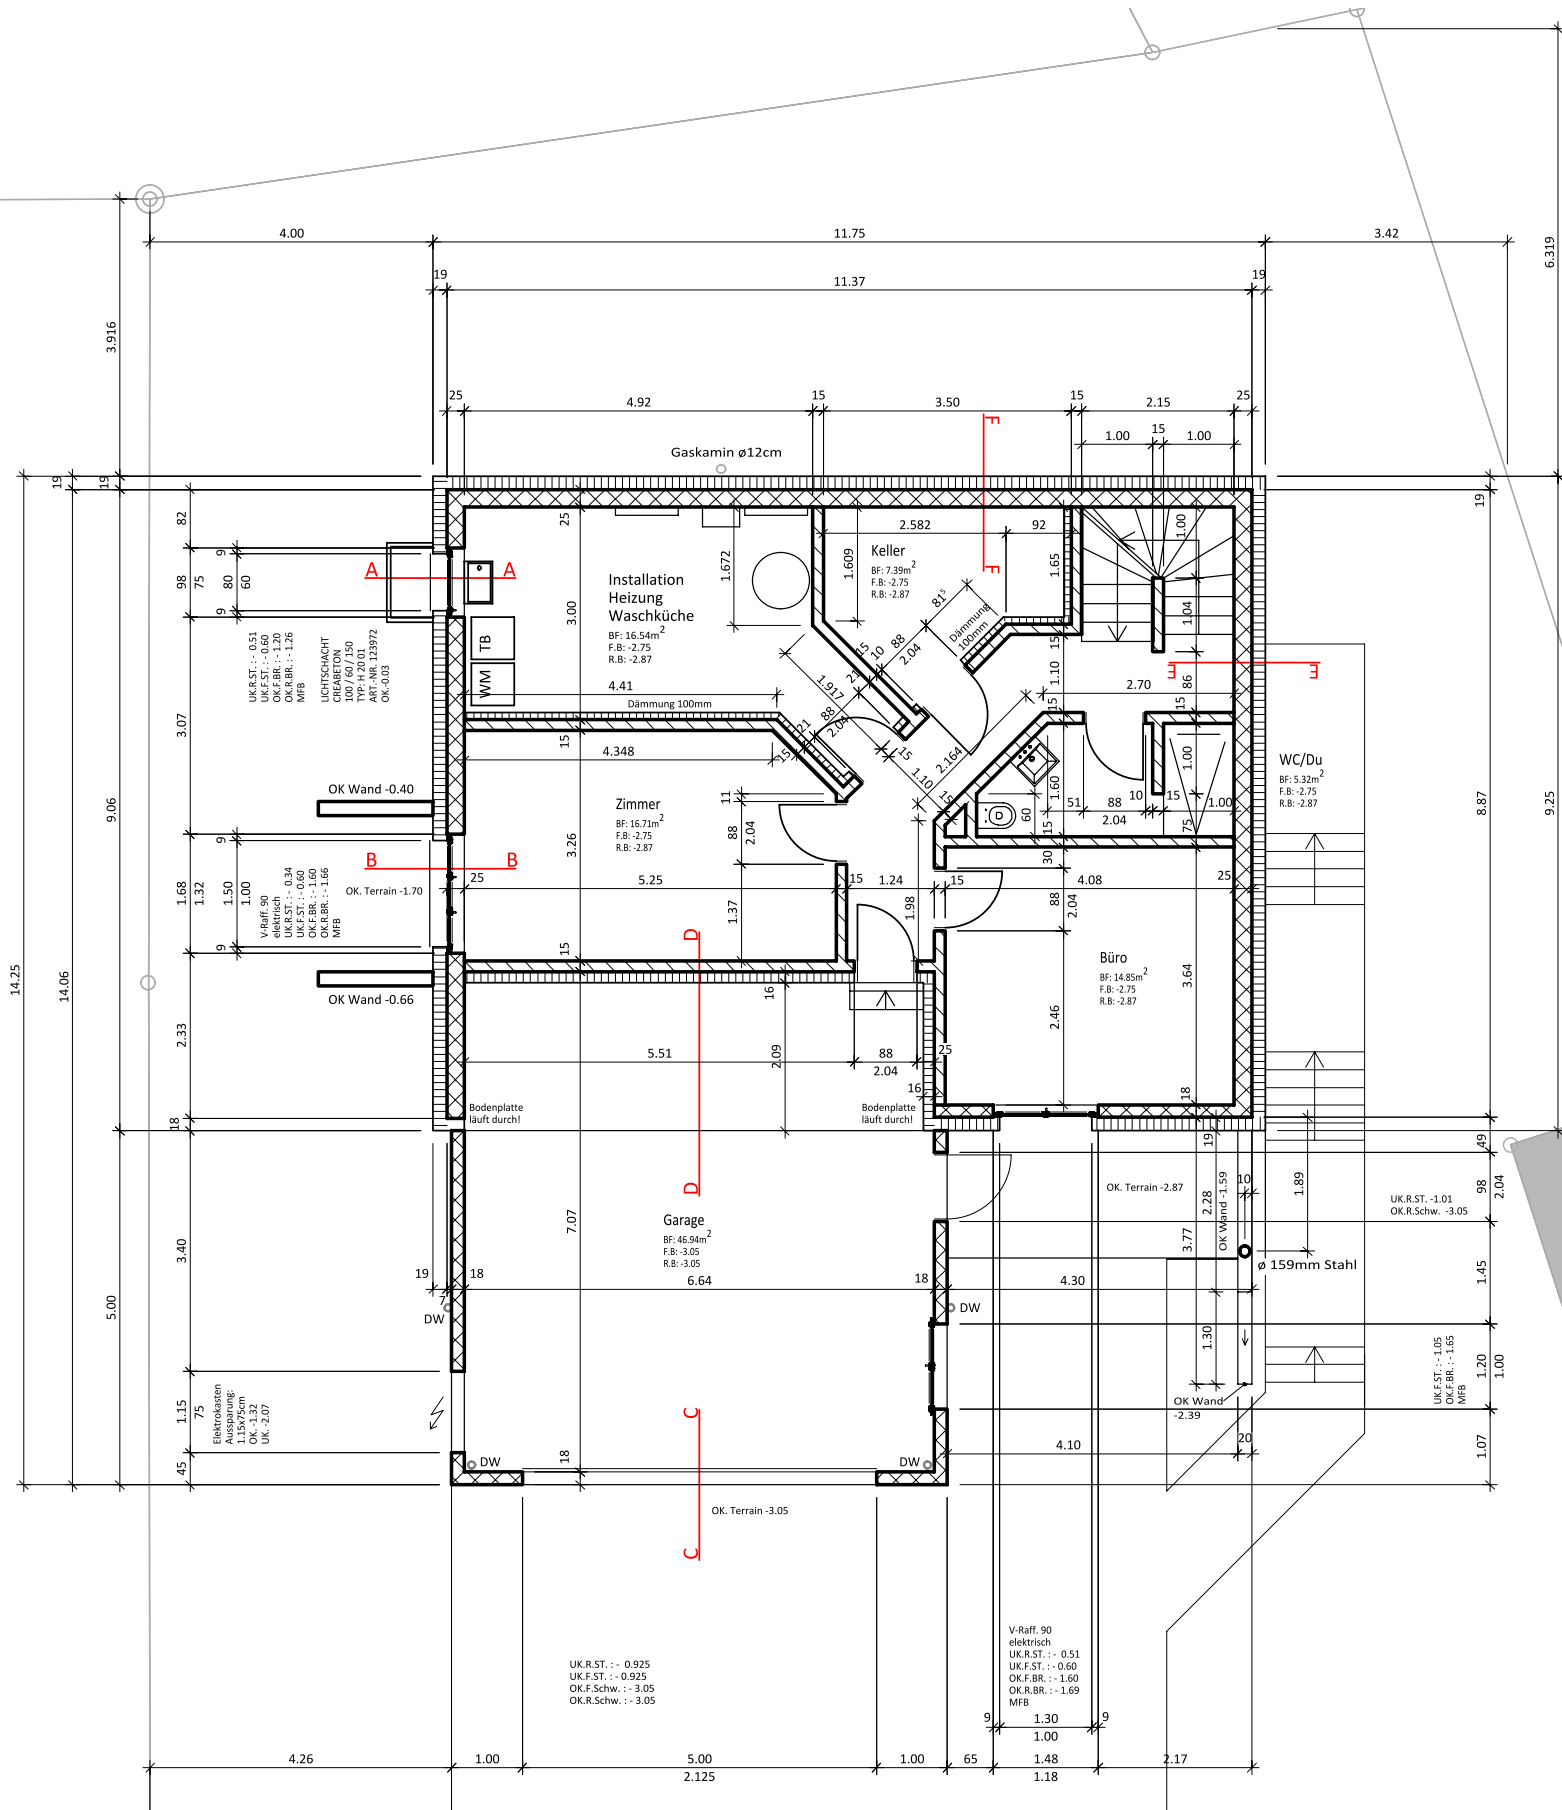

Erdgeschoss

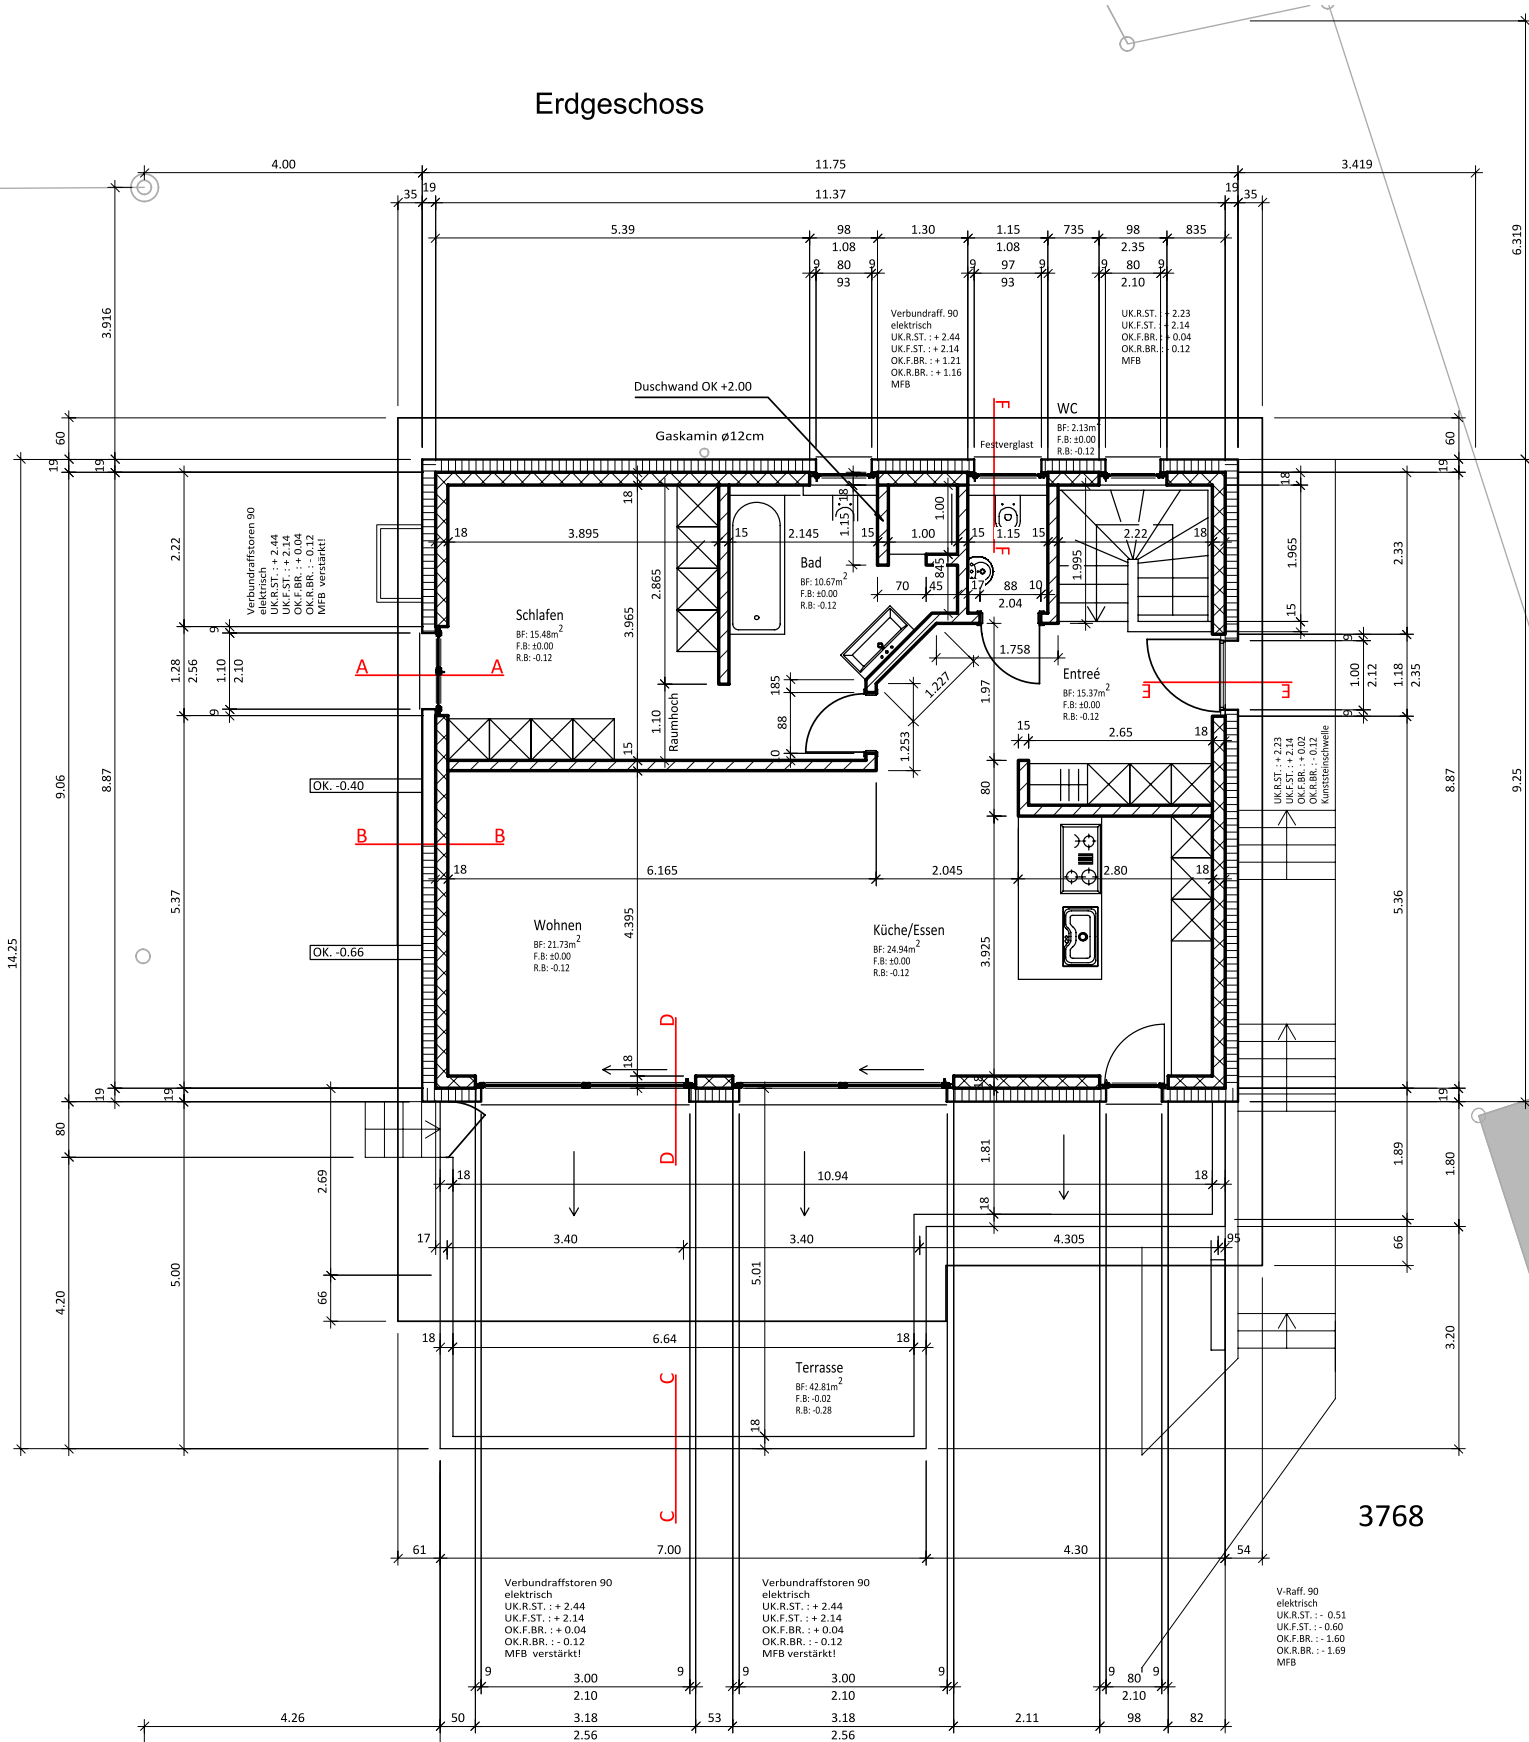

Schnitt C + D

