


D3.1.1_Strassenanschluss mit Bach

Objekt: Neugestaltung Hinterburgstrasse

Situation 1:200
Zufahrtsstrasse

D.3.1.1

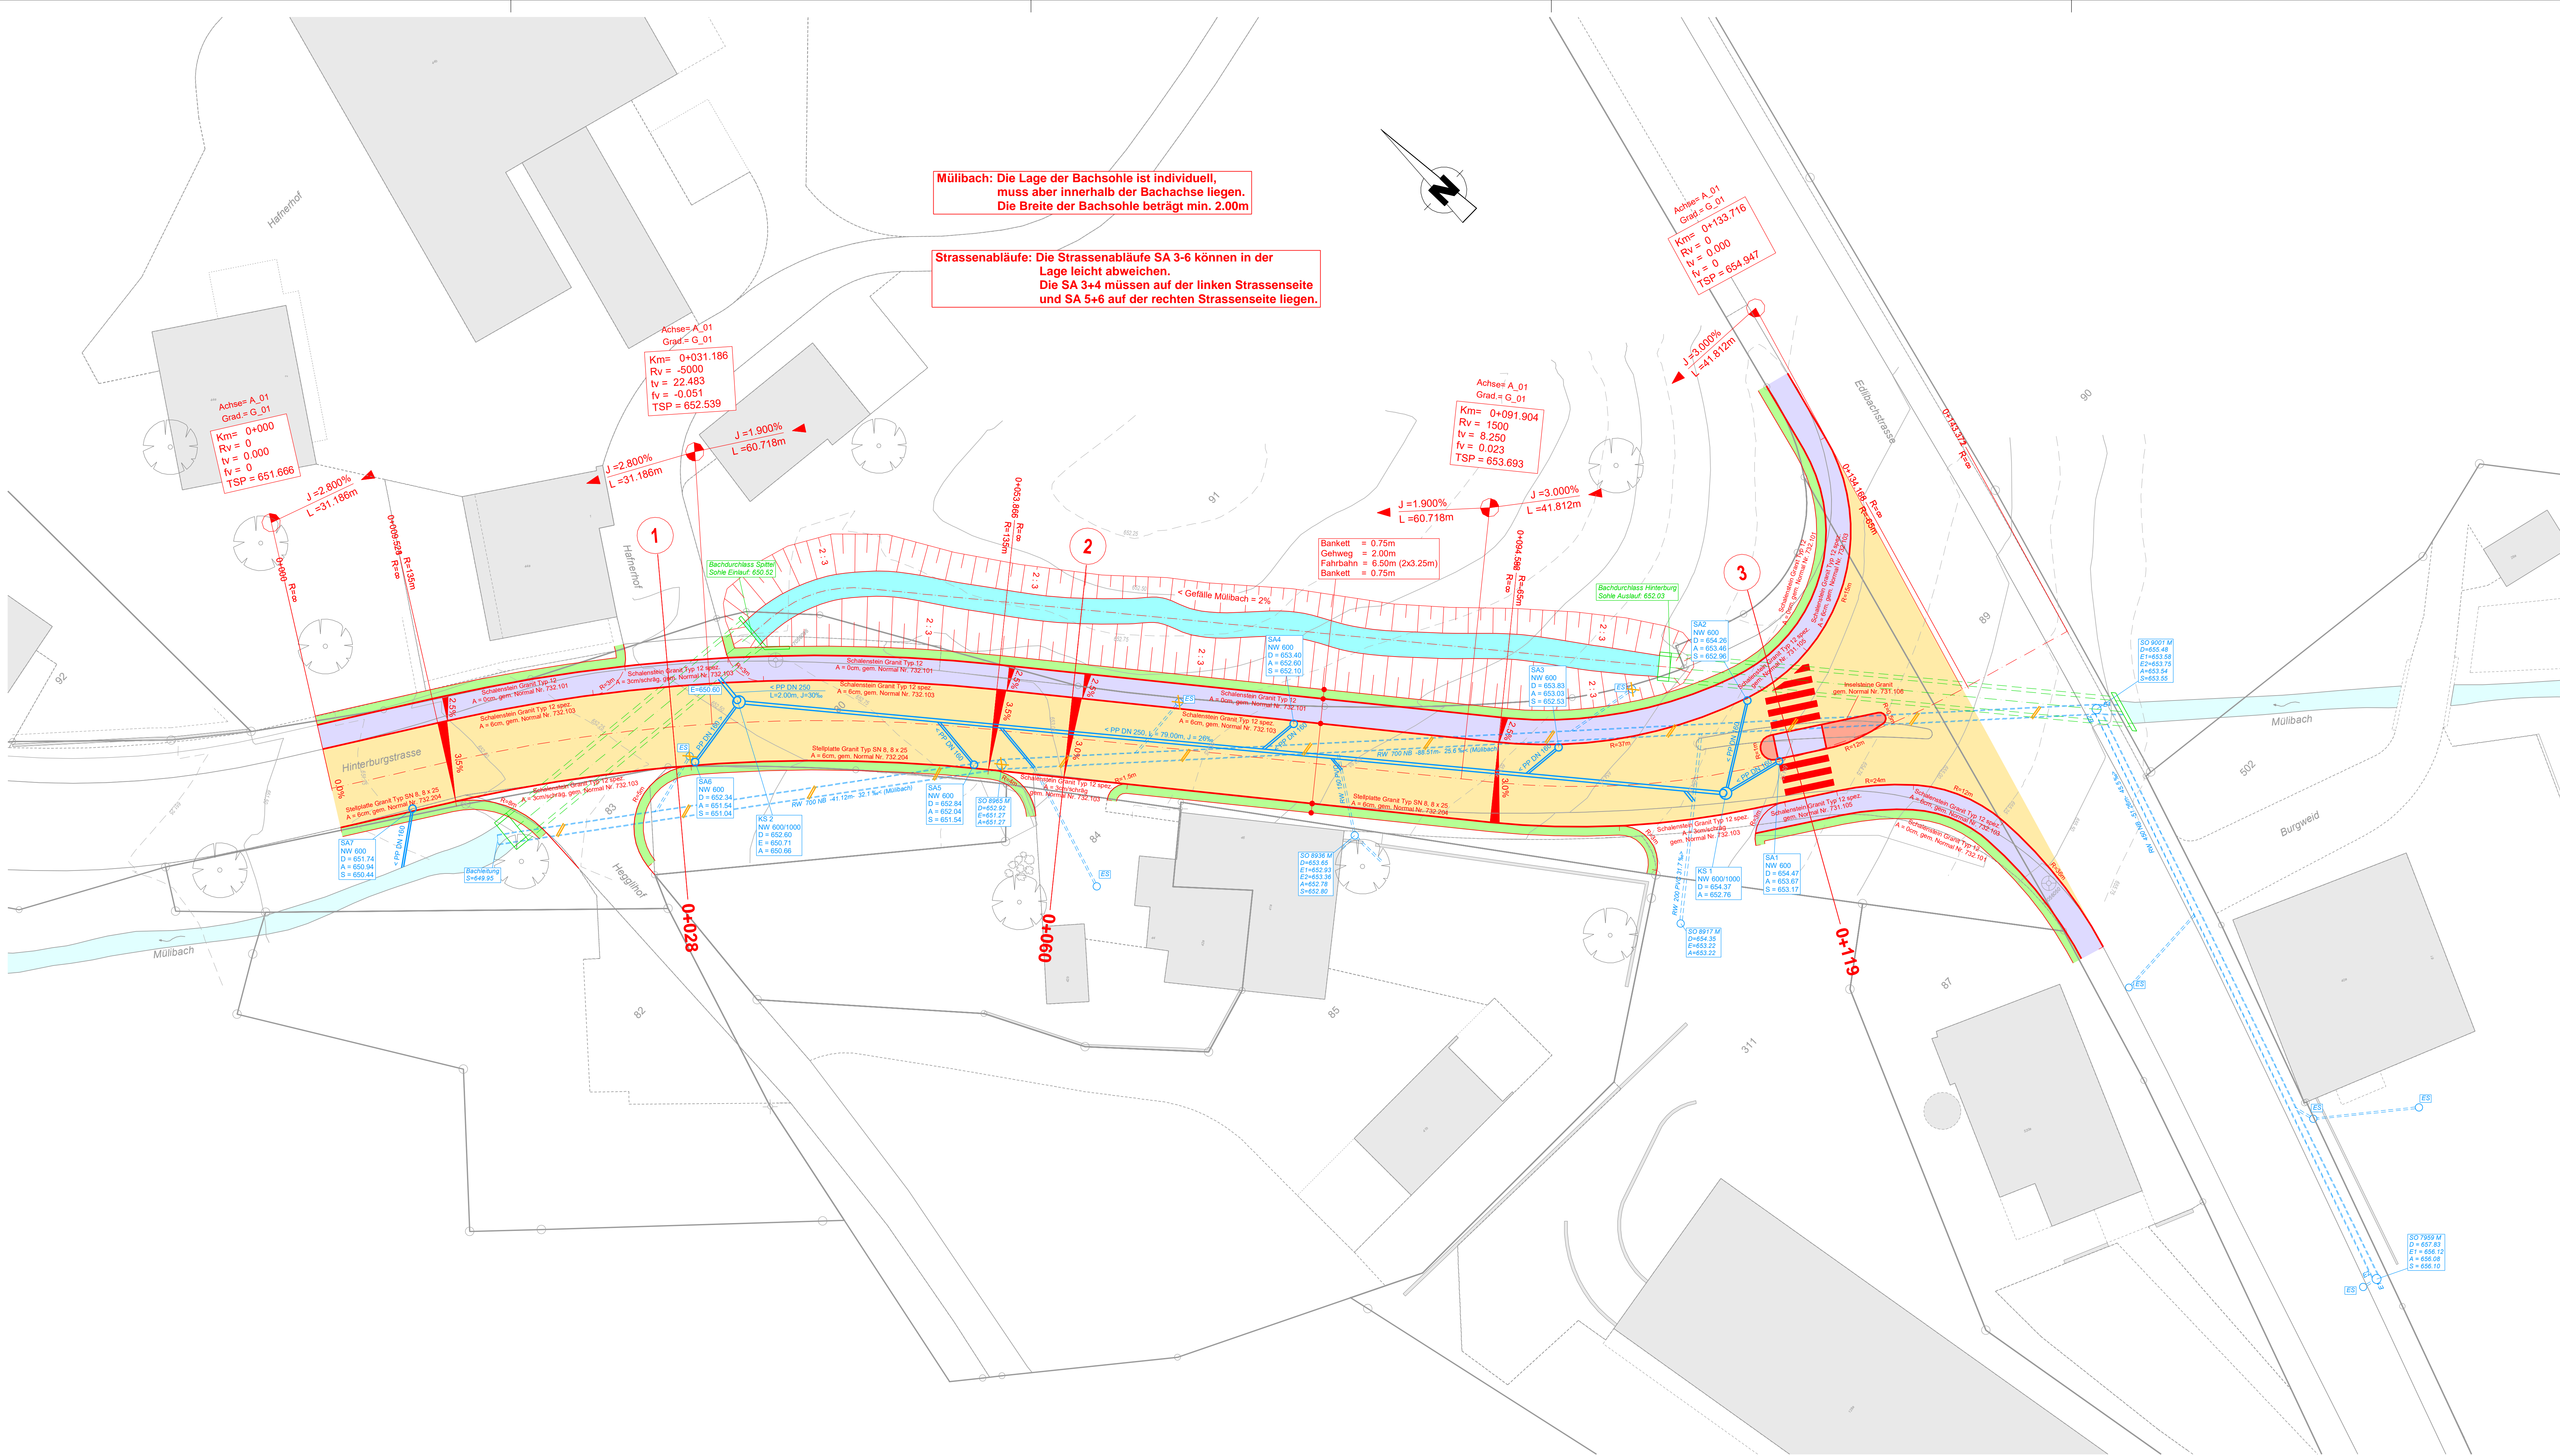

Mülibach: Die Lage der Bachsohle ist individuell, muss aber innerhalb der Bachachse liegen. Die Breite der Bachsohle beträgt min. 2.00m

Strassenabläufe: Die Strassenabläufe SA 3-6 können in der Lage leicht abweichen. Die SA 3+4 müssen auf der linken Strassenseite und SA 5+6 auf der rechten Strassenseite liegen.