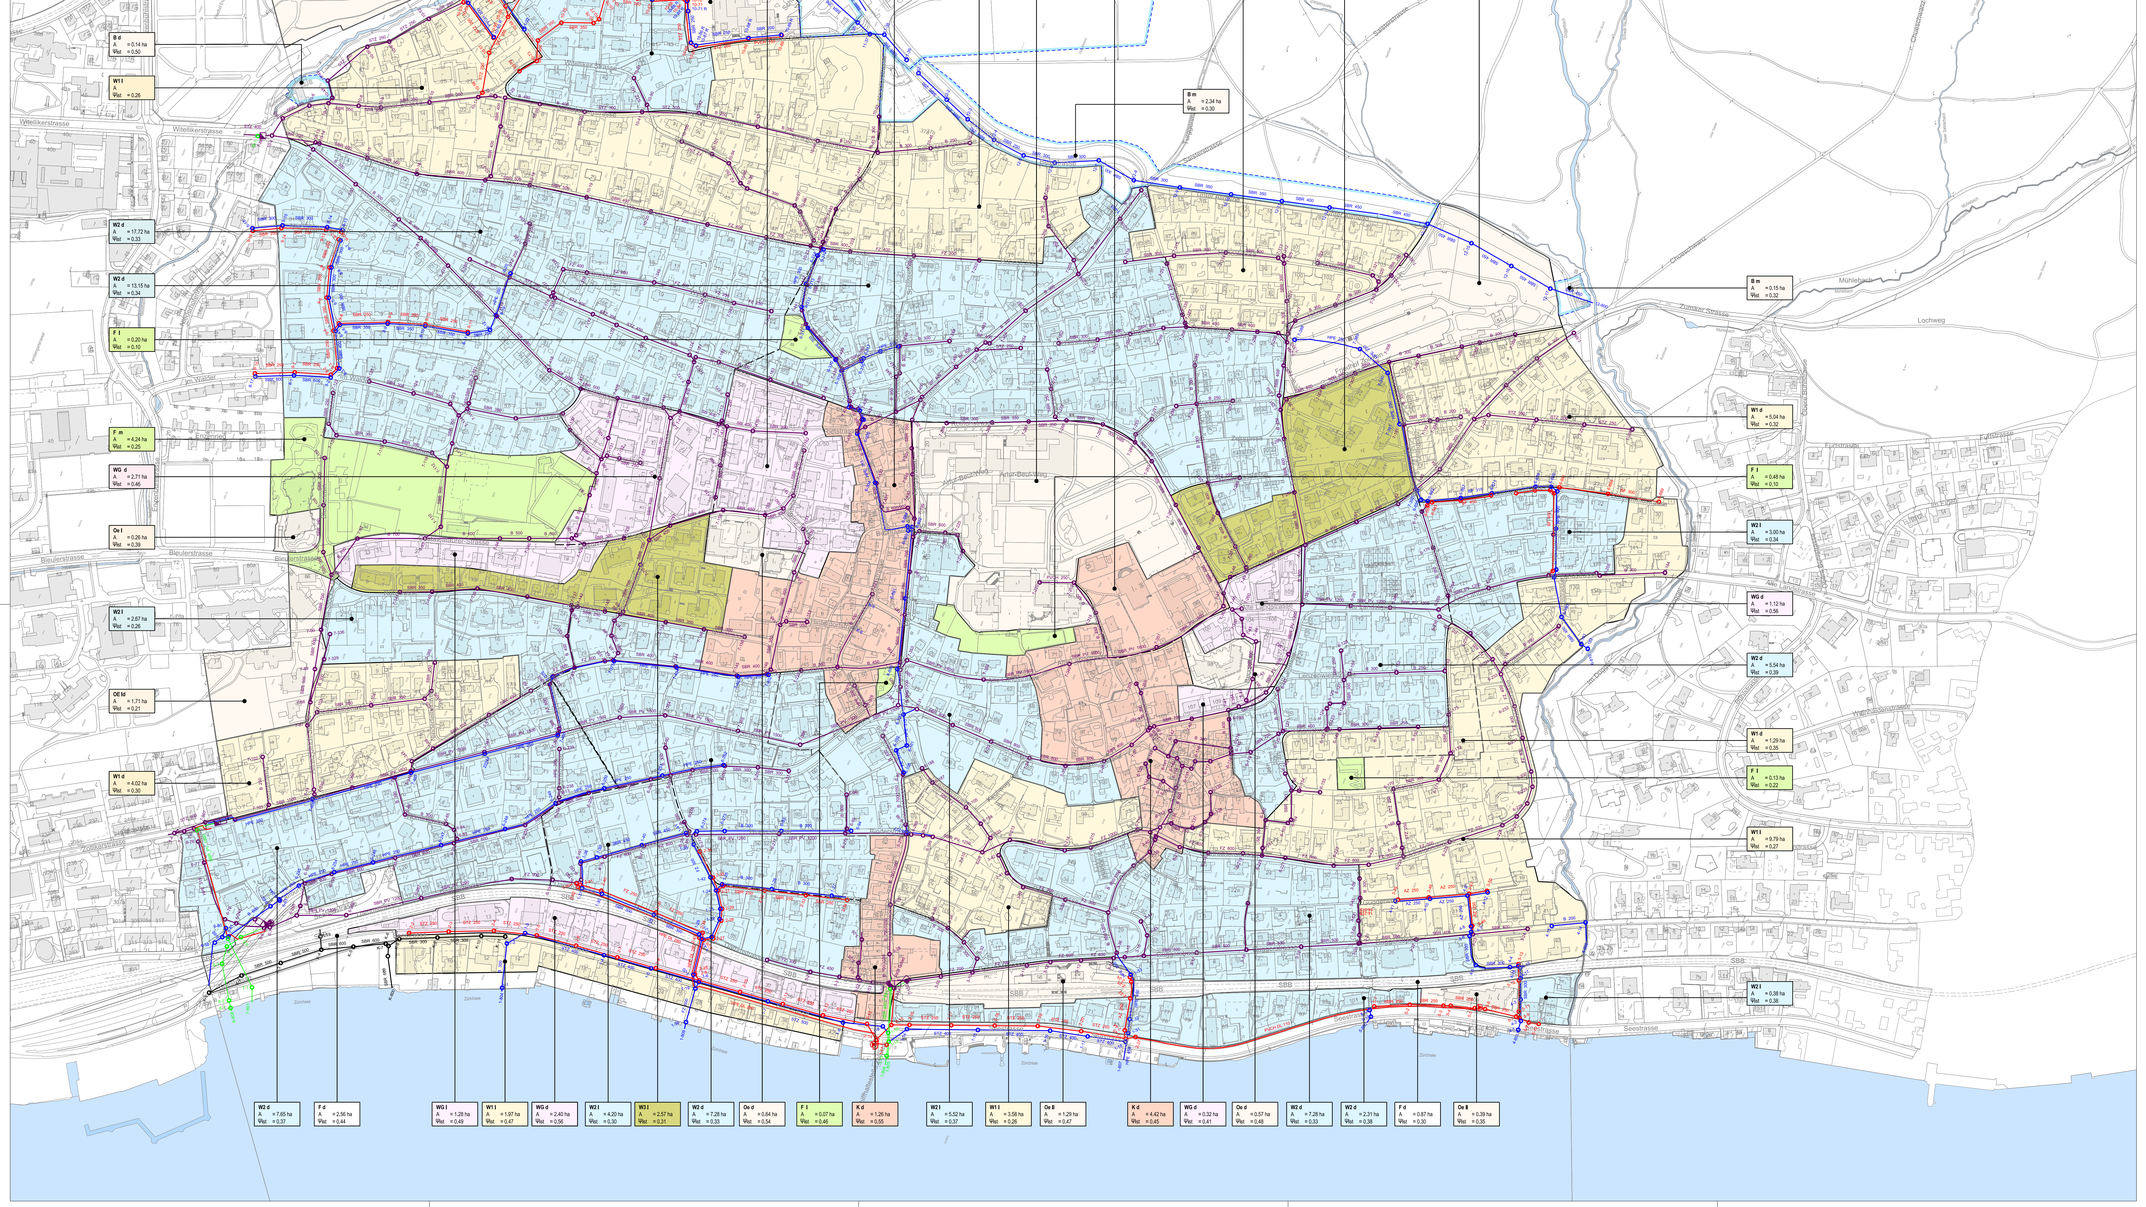
B d A = 0.14 ha Ψst = 0.50
W1 l A Ψst = 0.26
W2 d A = 17.72 ha Ψst = 0.33
W2 d A = 13.15 ha Ψst = 0.34
F l A = 0.20 ha Ψst = 0.10
F m A = 4.24 ha Ψst = 0.25
Oe l A = 0.26 ha Ψst = 0.39
W2 l A = 2.67 ha Ψst = 0.26
OE M A = 1.71 ha Ψst = 0.21
W1 d A = 4.02 ha Ψst = 0.30
B m A = 2.34 ha Ψst = 0.30
B m A = 0.15 ha Ψst = 0.32
W1 d A = 5.04 ha Ψst = 0.32
F l A = 0.48 ha Ψst = 0.10
W2 l A = 3.00 ha Ψst = 0.34
WG d A = 1.12 ha Ψst = 0.50
W2 d A = 5.54 ha Ψst = 0.39
W1 d A = 1.29 ha Ψst = 0.35
F l A = 0.13 ha Ψst = 0.22
W1 l A = 9.79 ha Ψst = 0.27
W2 l A = 0.38 ha Ψst = 0.36
W2 d A = 7.65 ha Ψst = 0.37
F d A = 2.56 ha Ψst = 0.44
WG l A = 1.28 ha Ψst = 0.49
W1 l A = 1.97 ha Ψst = 0.47
WG d A = 2.40 ha Ψst = 0.56
W2 l A = 4.20 ha Ψst = 0.30
W3 l A = 2.57 ha Ψst = 0.31
W2 d A = 7.28 ha Ψst = 0.33
Oe d A = 0.64 ha Ψst = 0.54
F l A = 0.07 ha Ψst = 0.46
K d A = 1.26 ha Ψst = 0.55
W2 l A = 5.52 ha Ψst = 0.37
W1 l A = 3.58 ha Ψst = 0.26
Oe II A = 1.29 ha Ψst = 0.47
K d A = 4.42 ha Ψst = 0.45
WG d A = 0.32 ha Ψst = 0.41
Oe d A = 0.57 ha Ψst = 0.48
W2 d A = 7.28 ha Ψst = 0.33
W2 d A = 2.31 ha Ψst = 0.38
F d A = 0.87 ha Ψst = 0.30
Oe II A = 0.39 ha Ψst = 0.35
Bleulerstrasse
Bachstrasse
Florastrasse
Zürcher Strasse
Mühlestrasse
Lochweg
Seestrasse
Zürichsee
SBB
